

## B

C

D

E


F

Änderungen und Irrtümer vorbehalten

TinLine GmbH


# Inhaltsverzeichnis


[illegible]

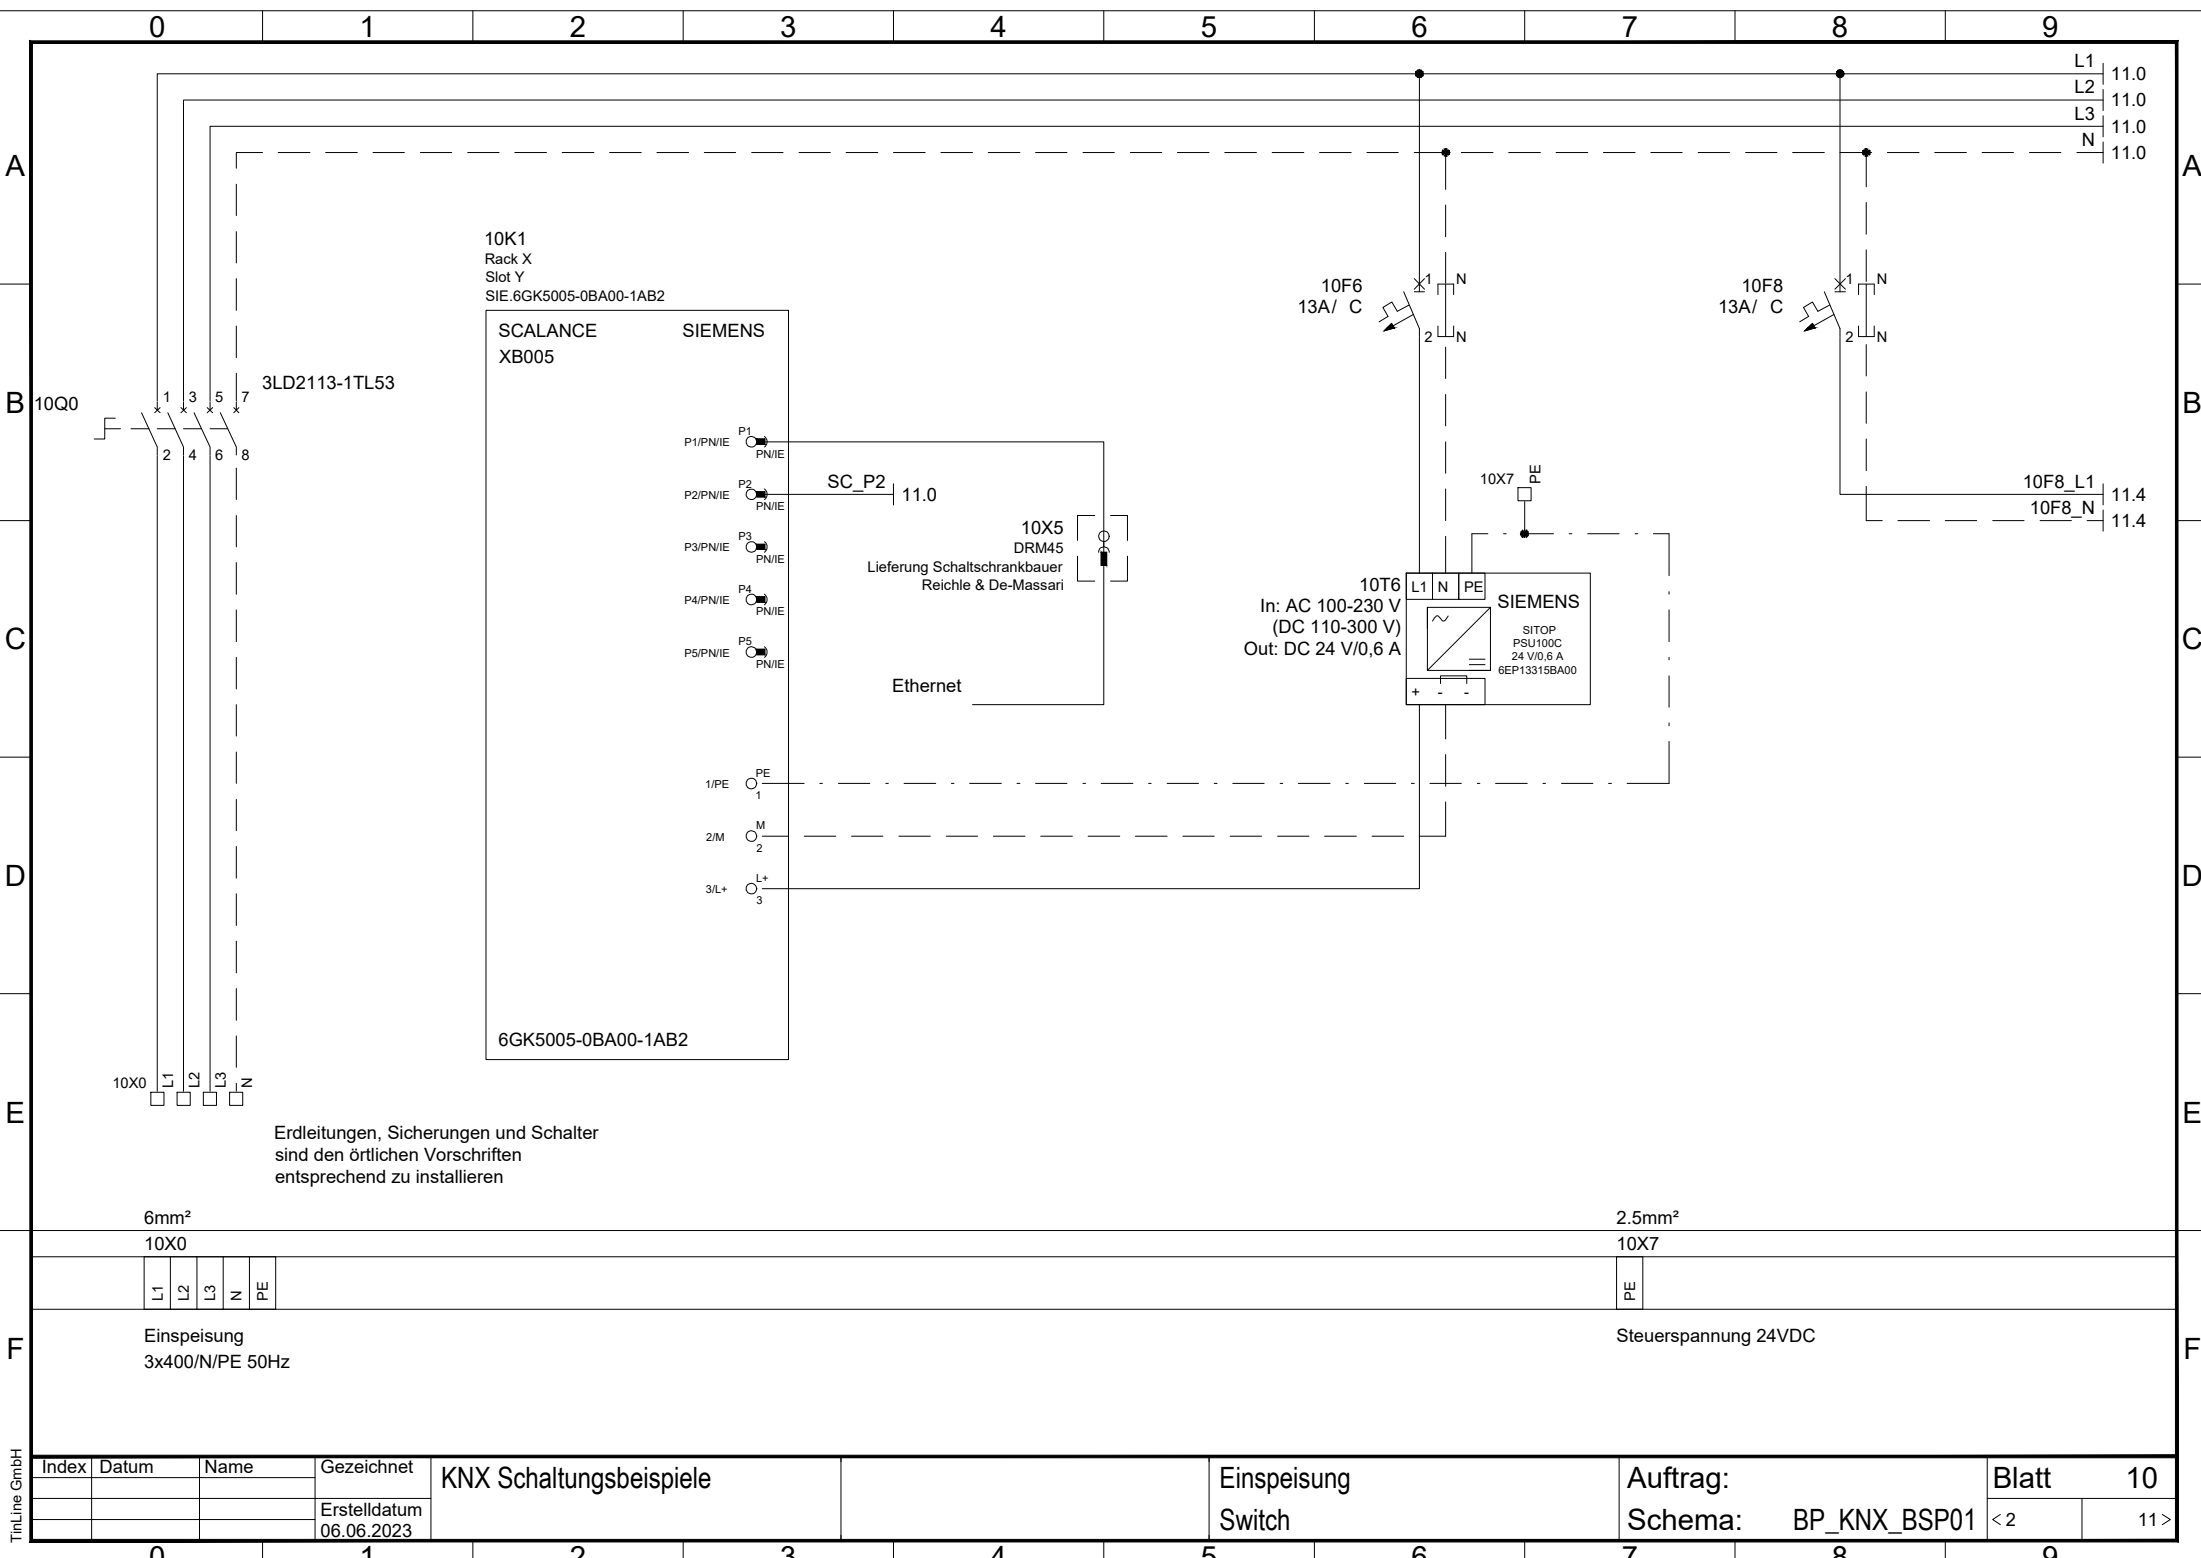


TinLine GmbH

Index	Datum	Name	Gezeichnet	KNX Schaltungsbeispiele		Einspeisung Switch		Auftrag: Schema: BP_KNX_BSP01		Blatt	10
			Erstelldatum							< 2	11 >
			06.06.2023								

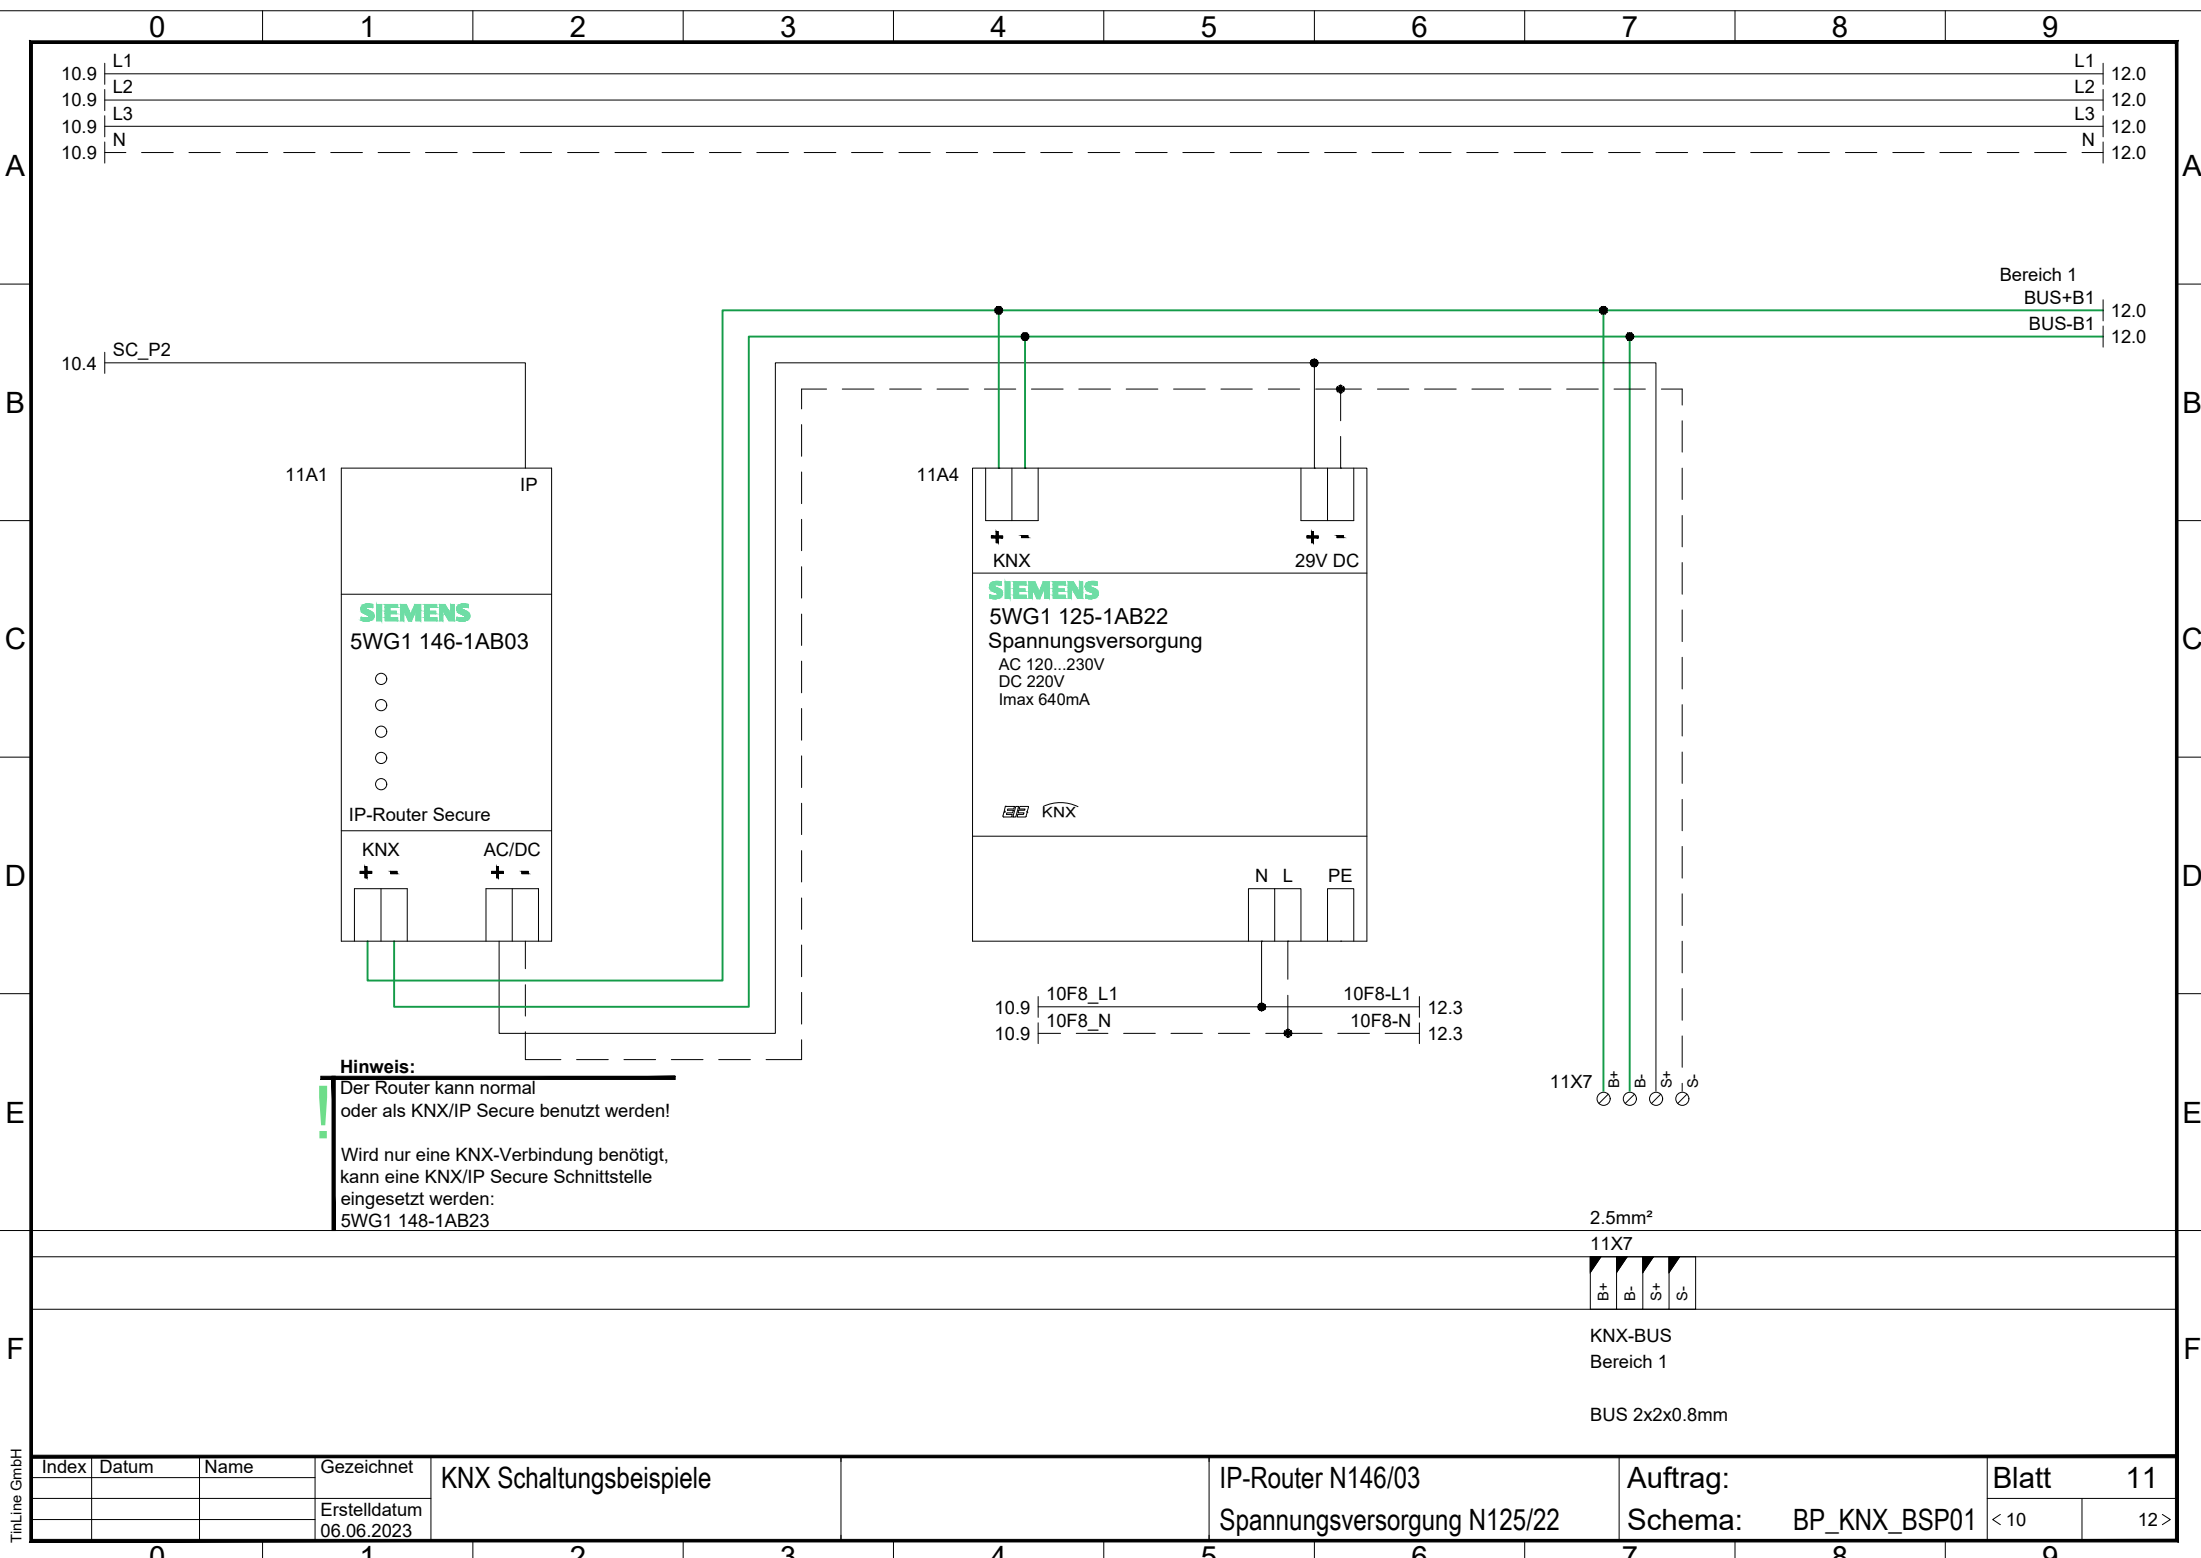

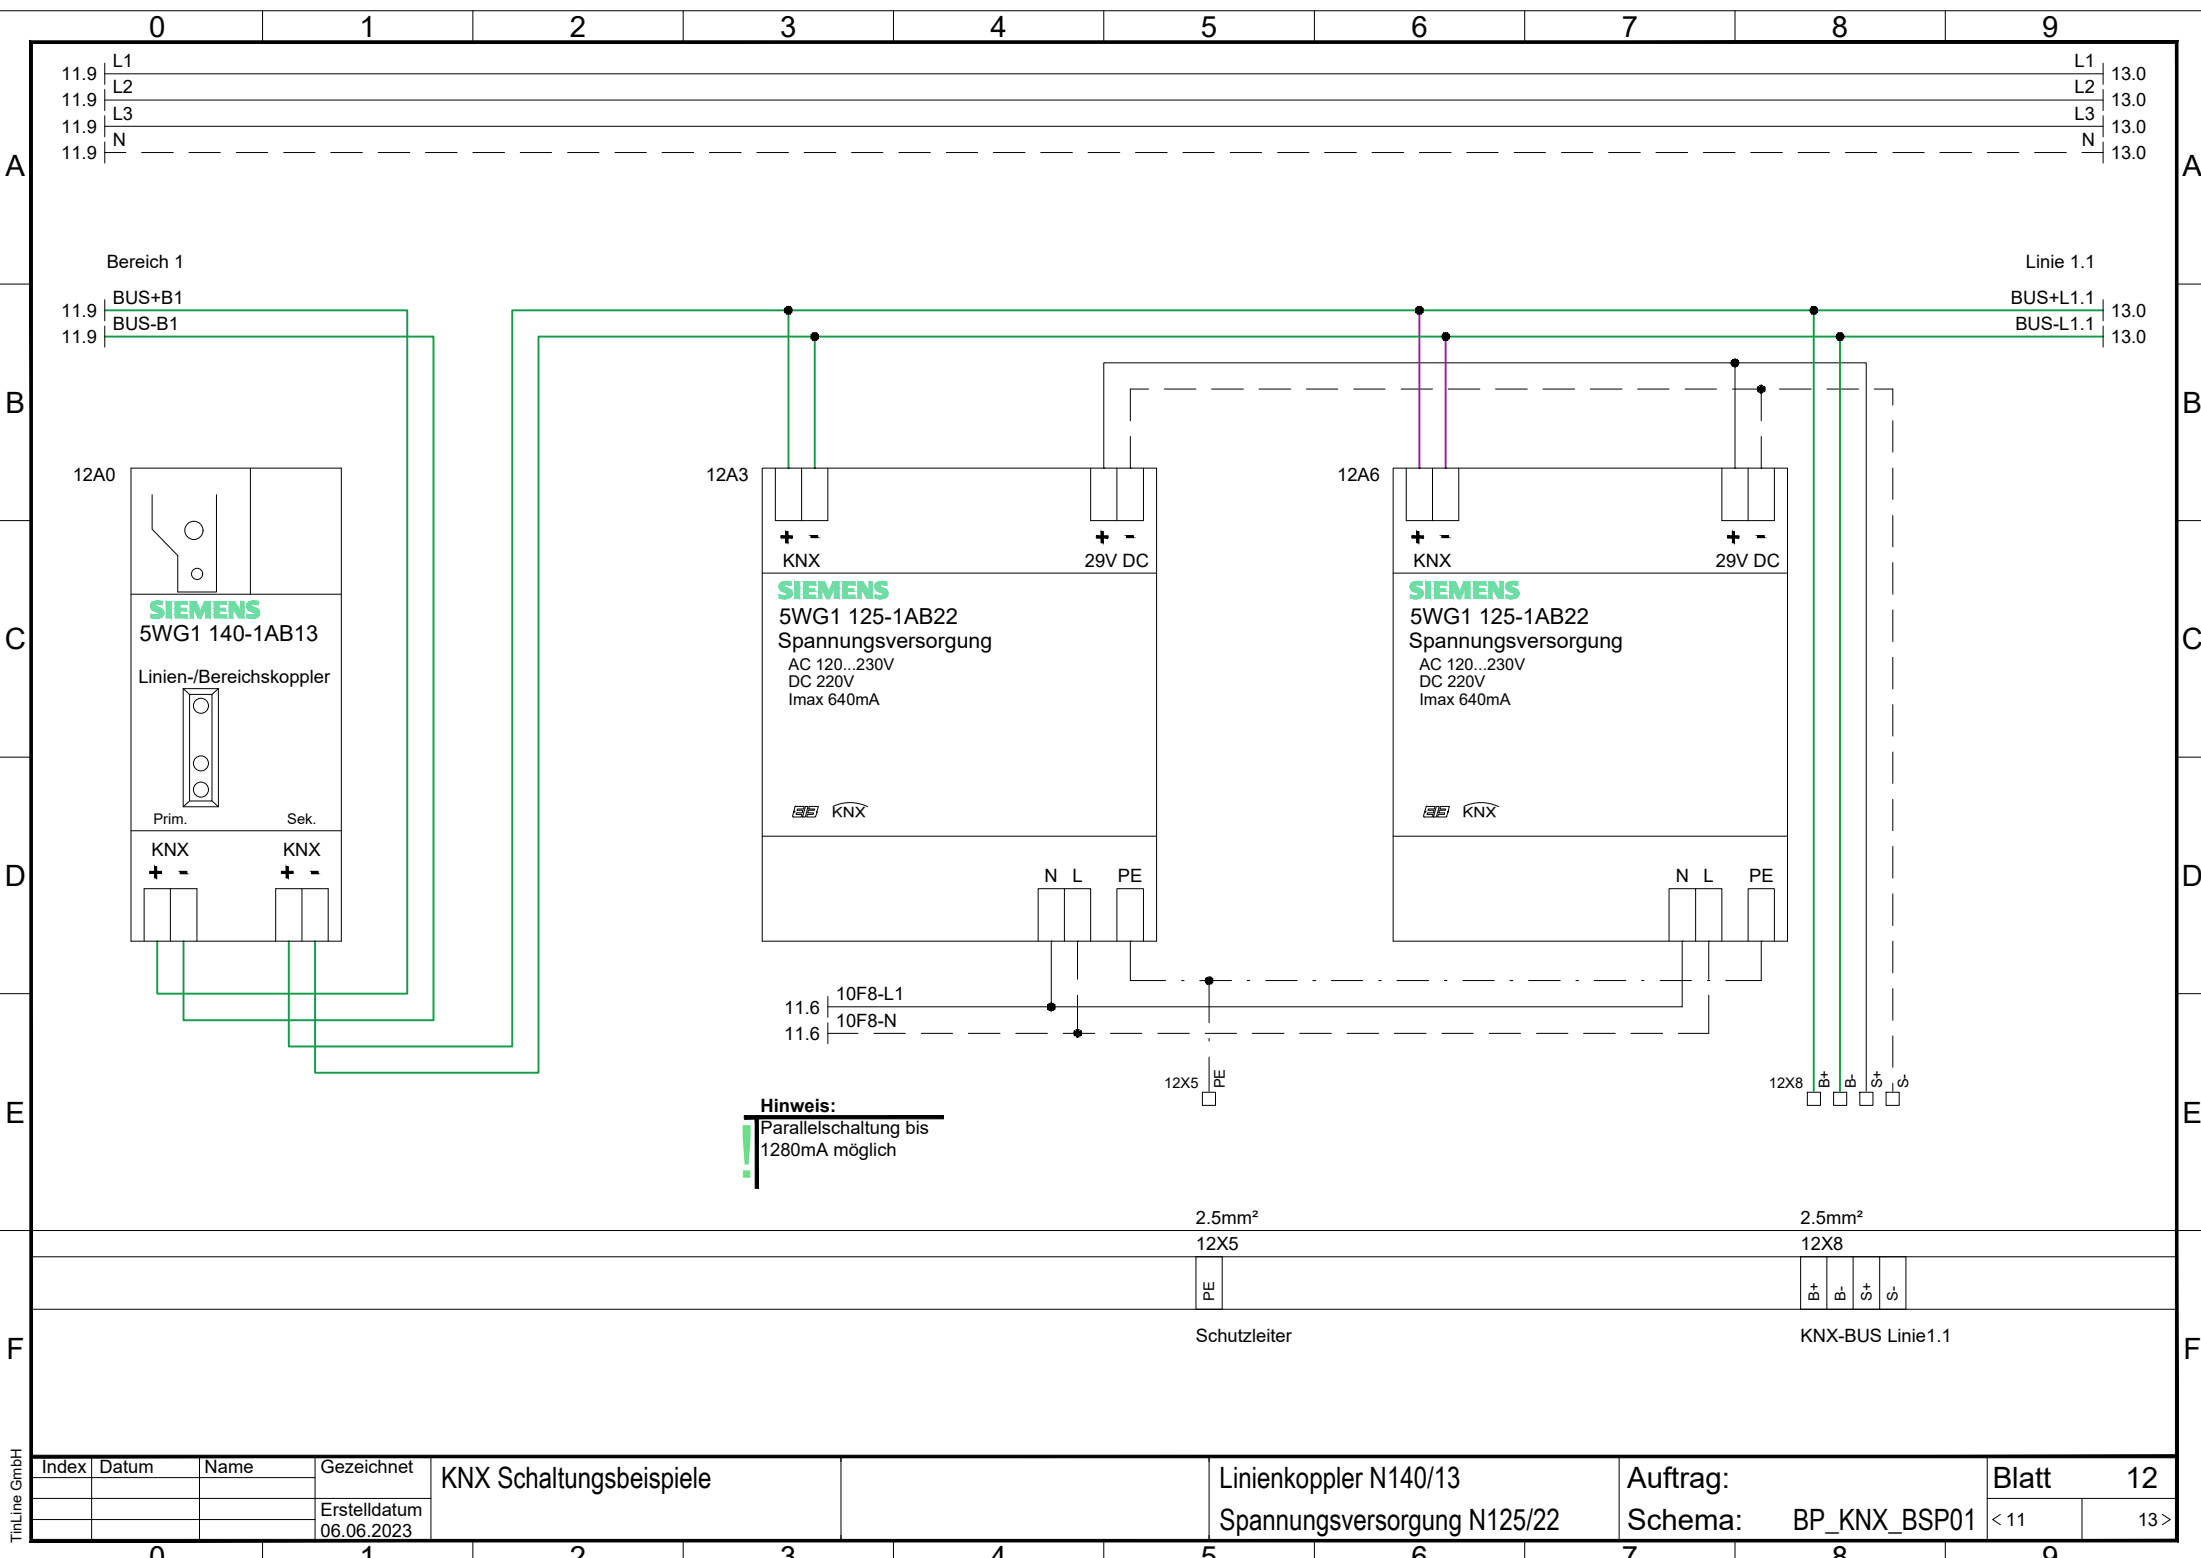


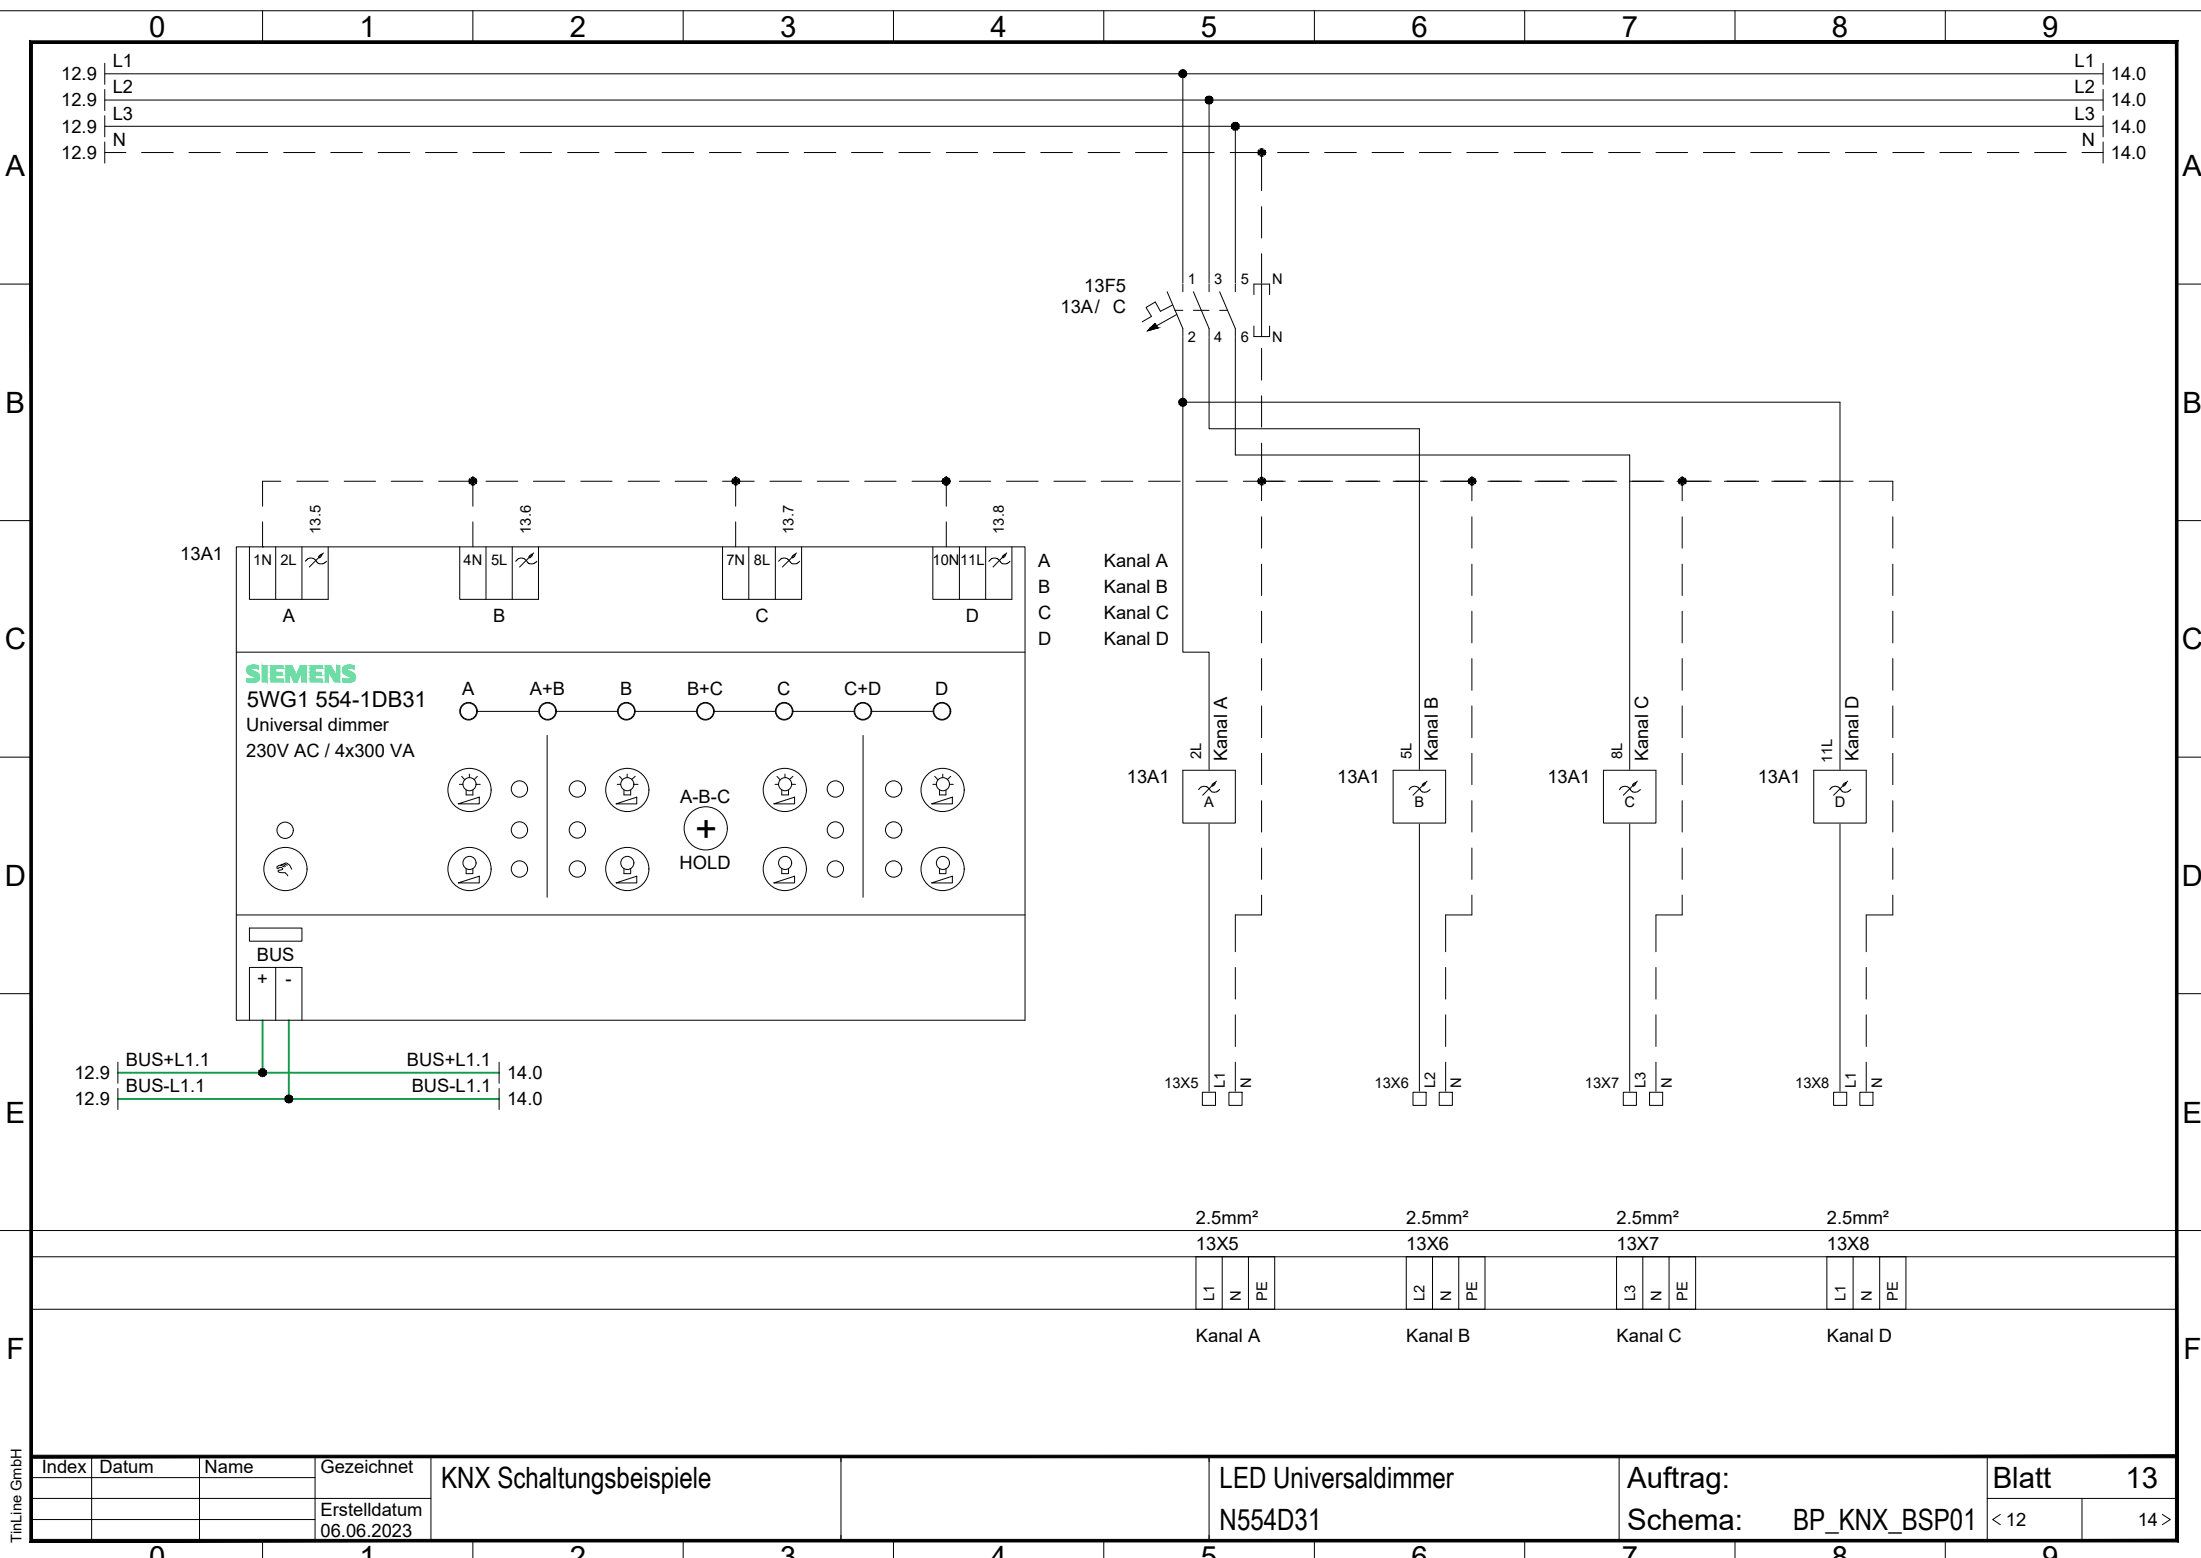

TinLine GmbH

Index	Datum	Name	Gezeichnet	KNX Schaltungsbeispiele		LED Universaldimmer N554D31		Auftrag: Schema: BP_KNX_BSP01		Blatt 13	
			Erstelldatum 06.06.2023							< 12	14 >



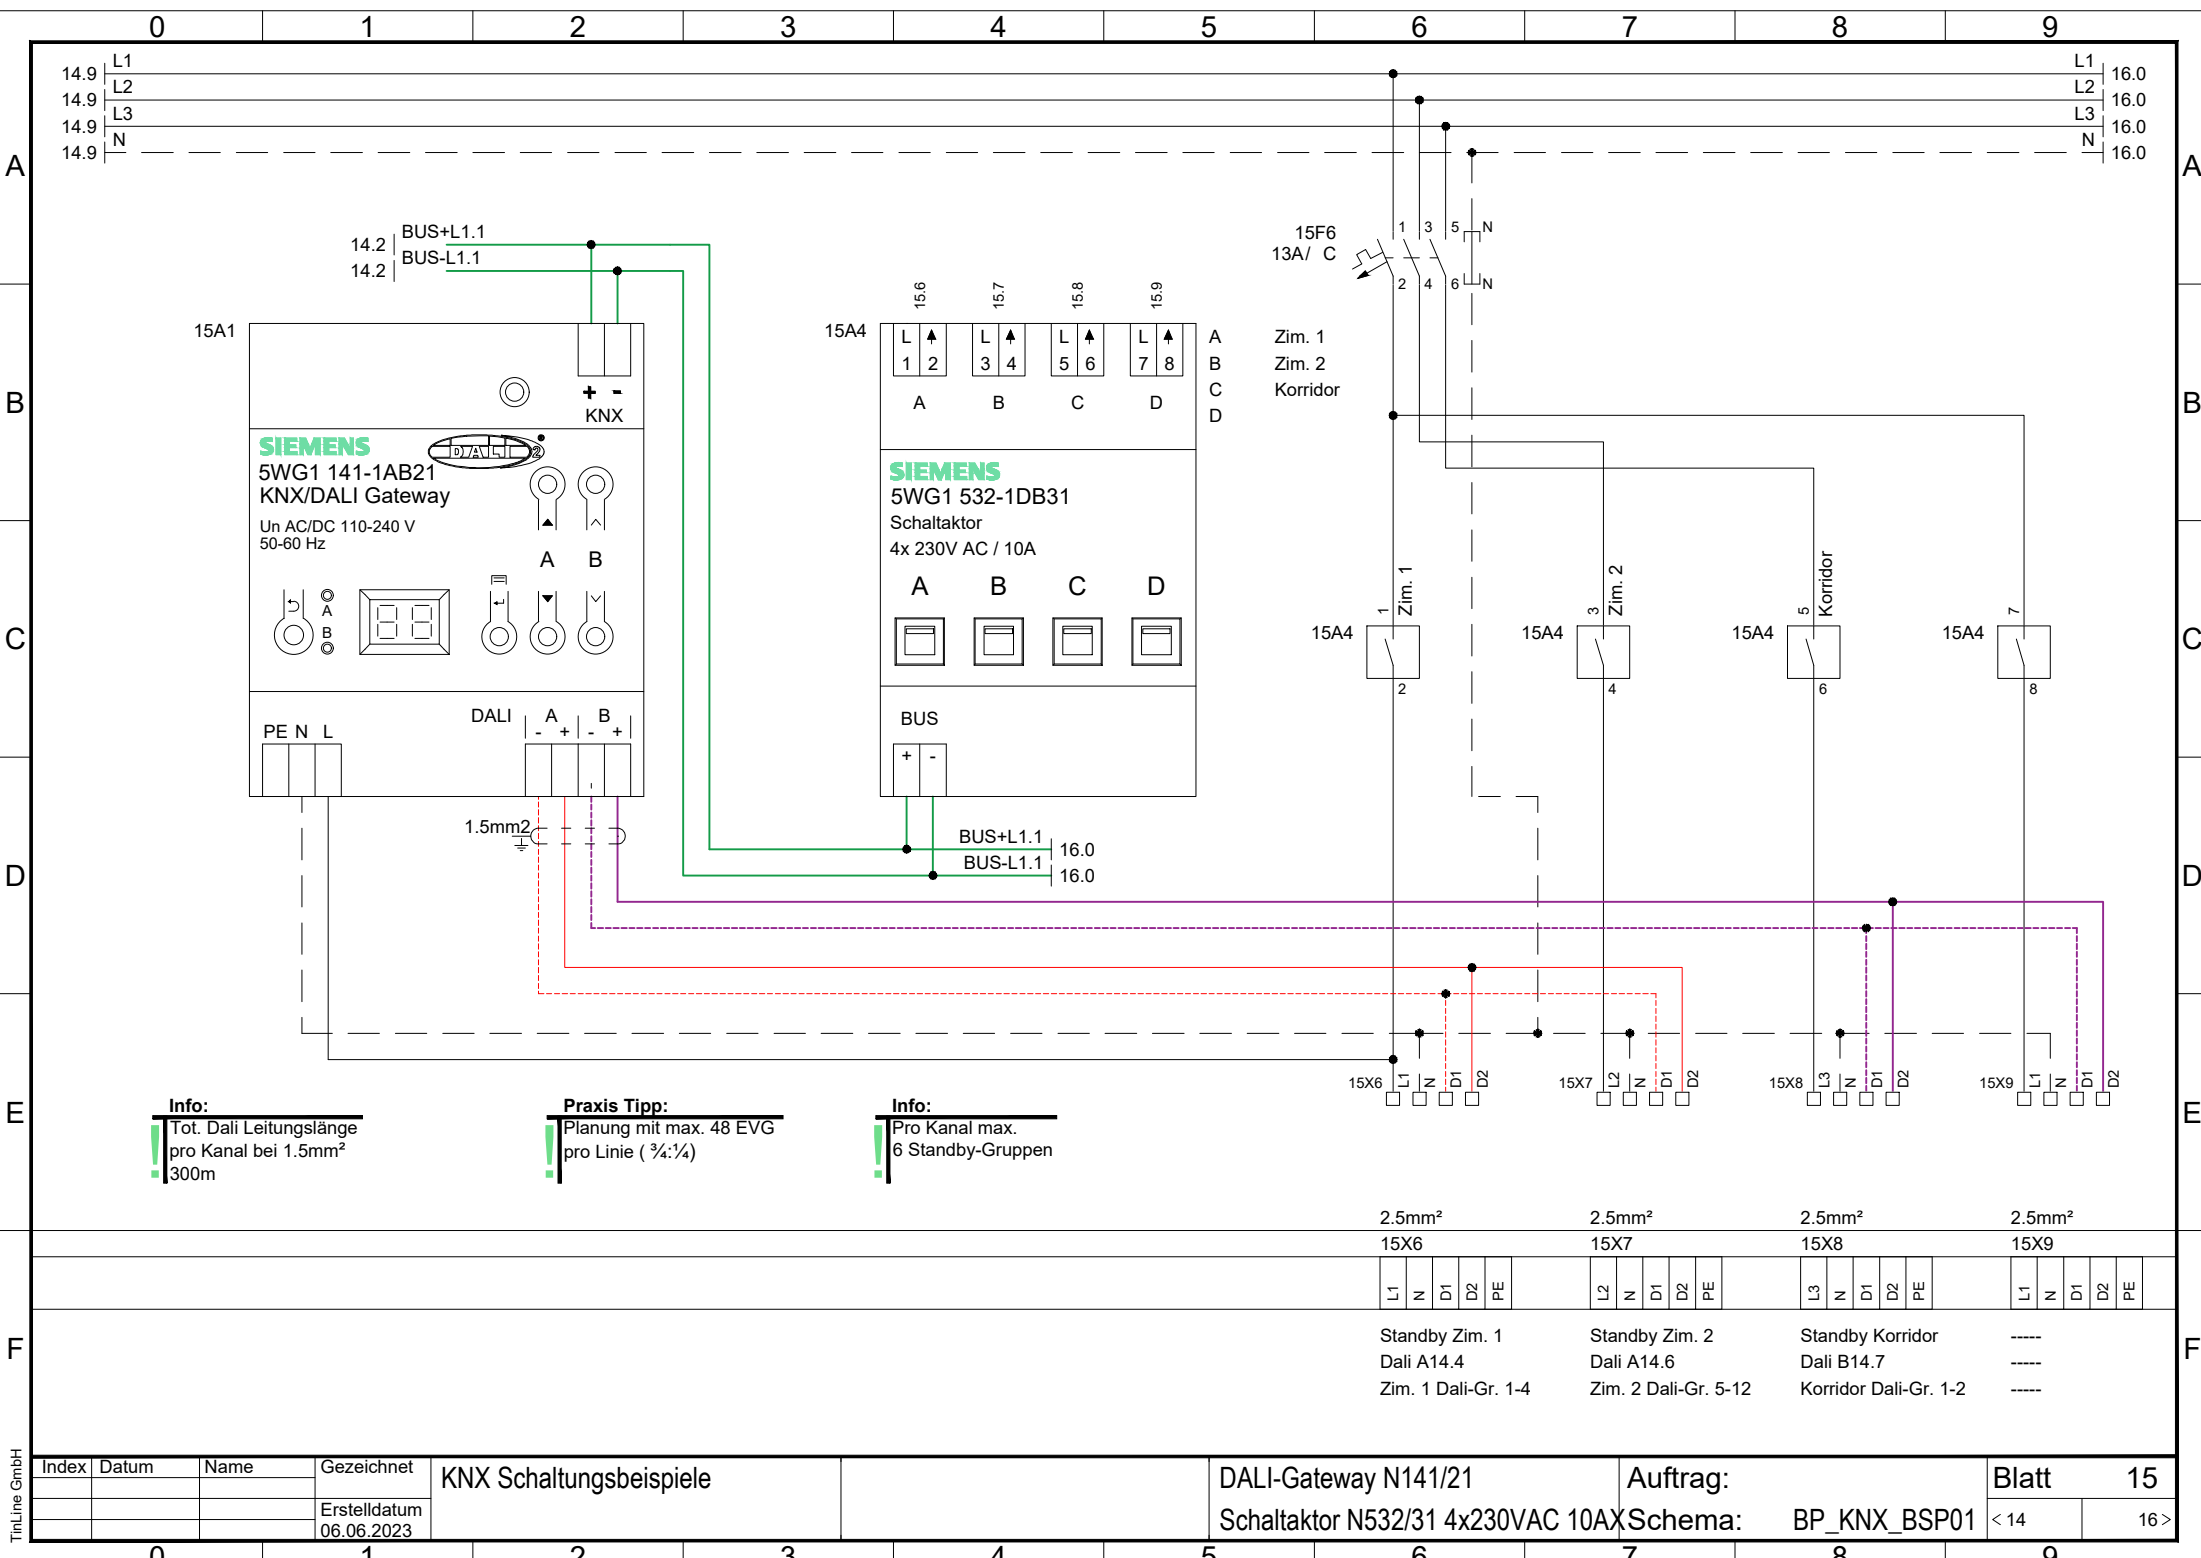


**Info:**  
! Tot. Dali Leitungslänge  
pro Kanal bei 1.5mm²  
300m


**Praxis Tipp:**  
! Planung mit max. 48 EVG  
pro Linie (¾:¾)


**Info:**  
! Pro Kanal max.  
6 Standby-Gruppen


2.5mm²	2.5mm²	2.5mm²	2.5mm²
15X6	15X7	15X8	15X9
L1 N D1 D2 PE	L2 N D1 D2 PE	L3 N D1 D2 PE	L1 N D1 D2 PE
Standby Zim. 1 Dali A14.4 Zim. 1 Dali-Gr. 1-4	Standby Zim. 2 Dali A14.6 Zim. 2 Dali-Gr. 5-12	Standby Korridor Dali B14.7 Korridor Dali-Gr. 1-2	----- ----- -----




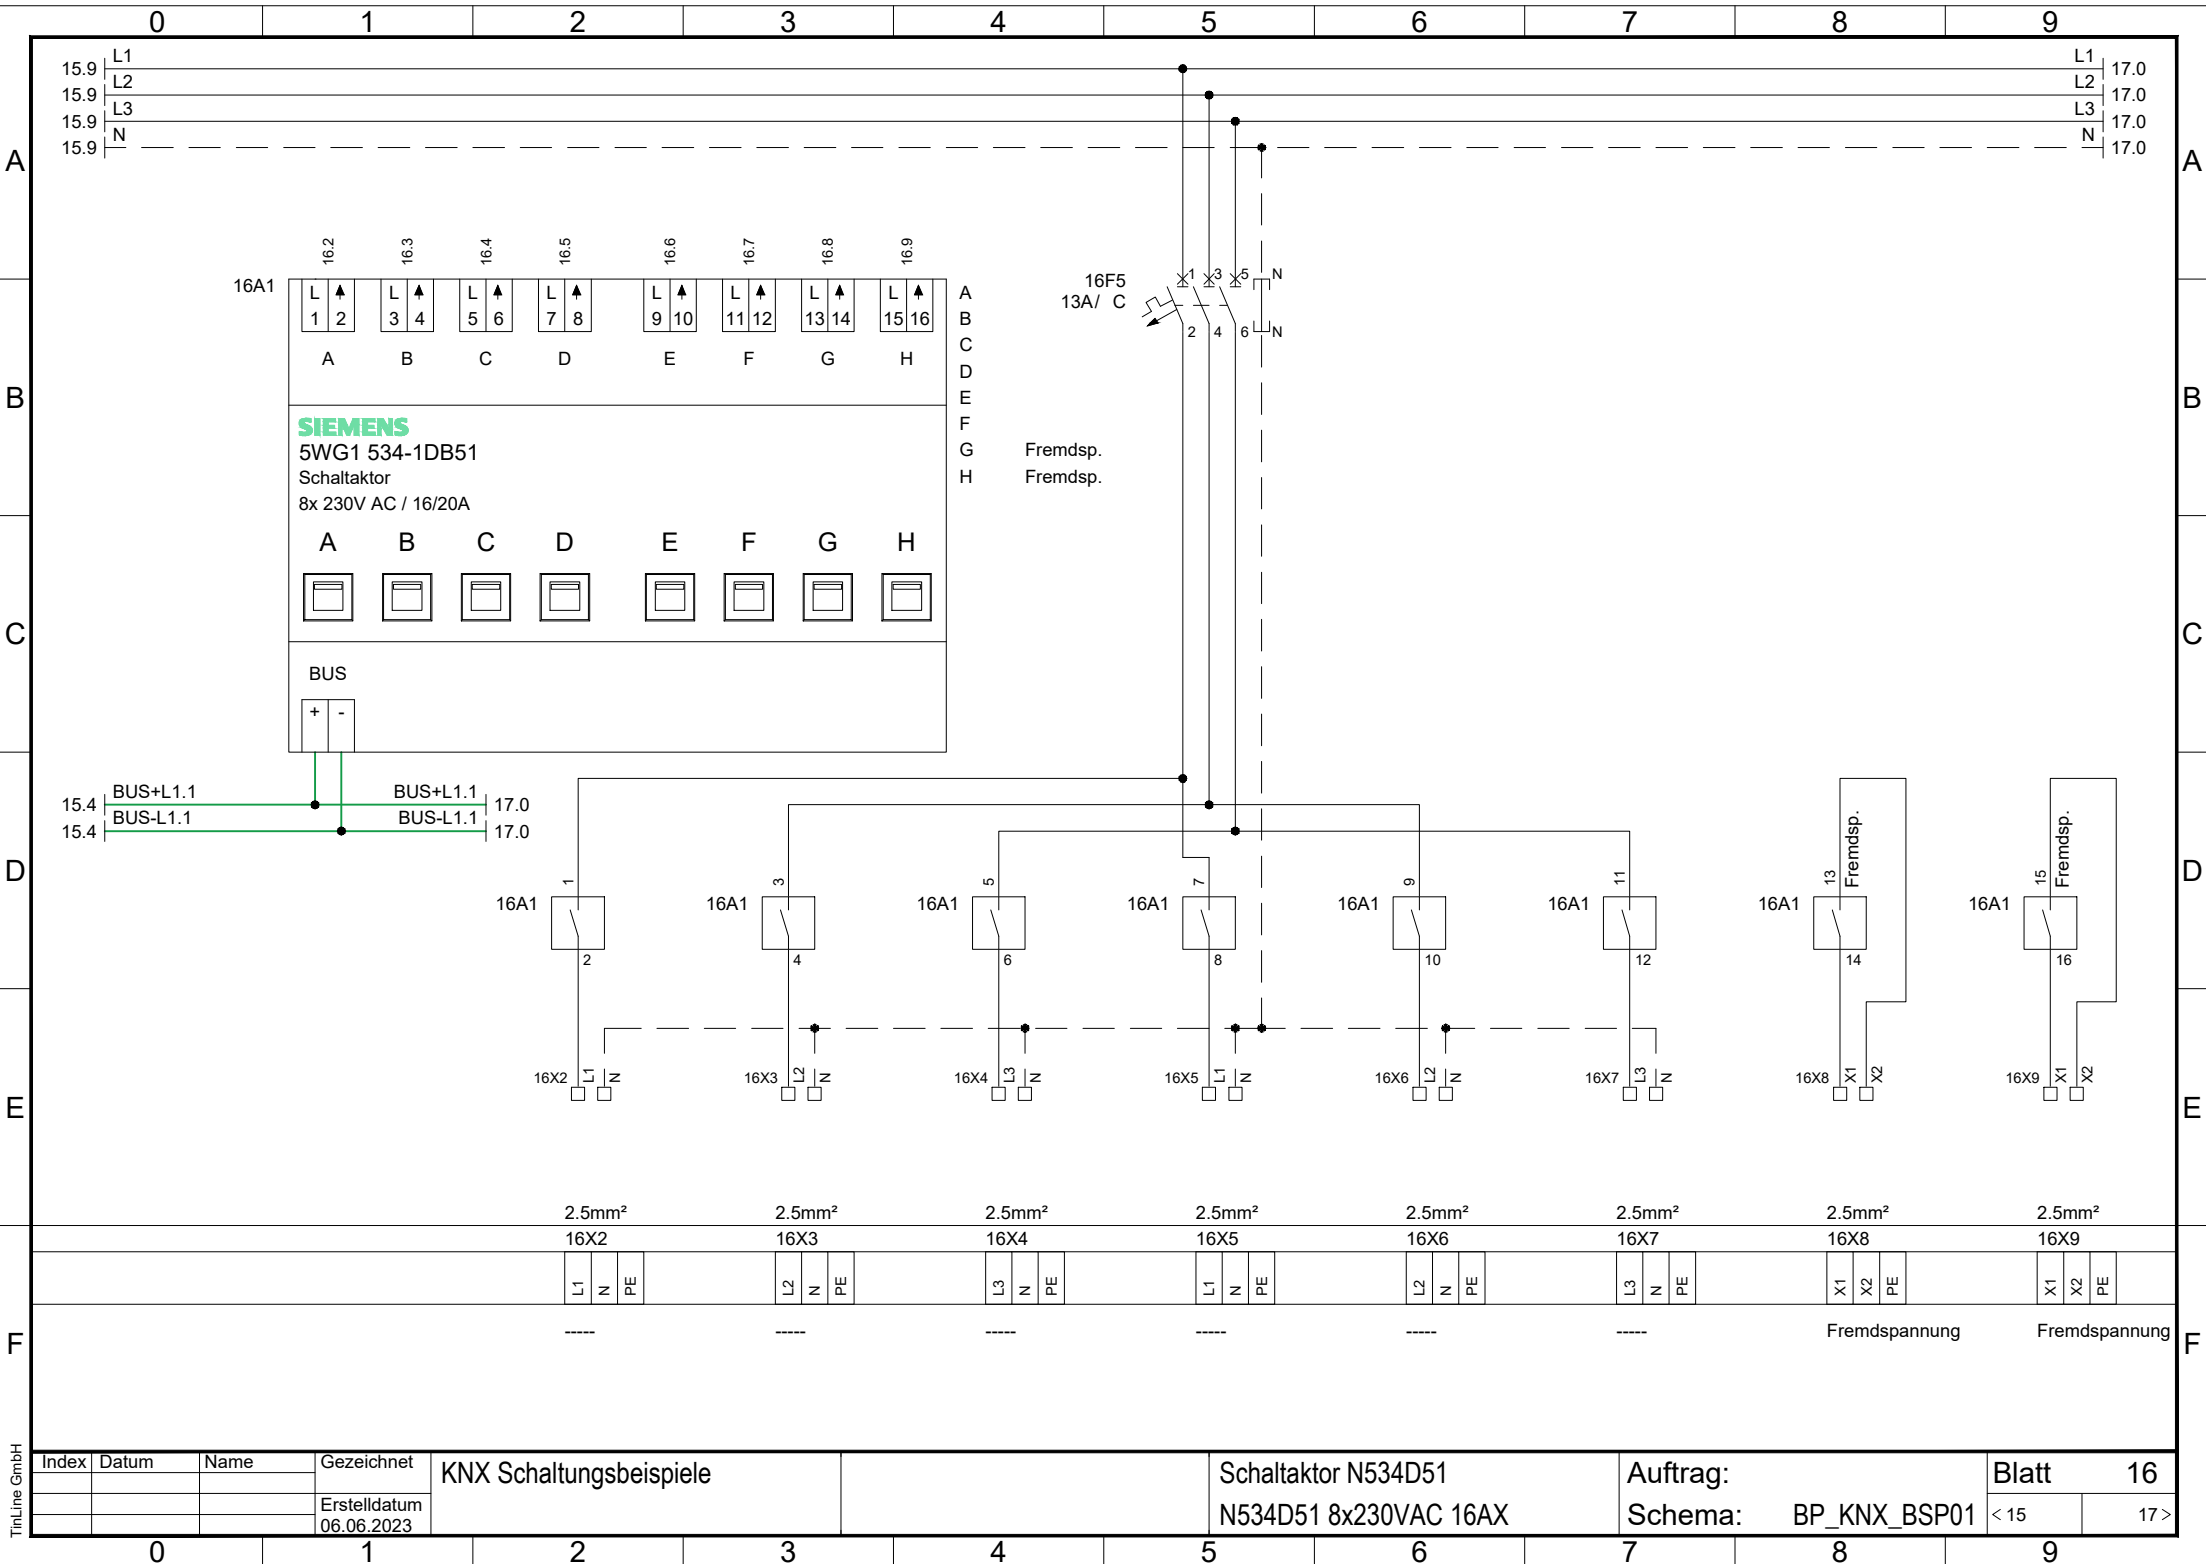

 

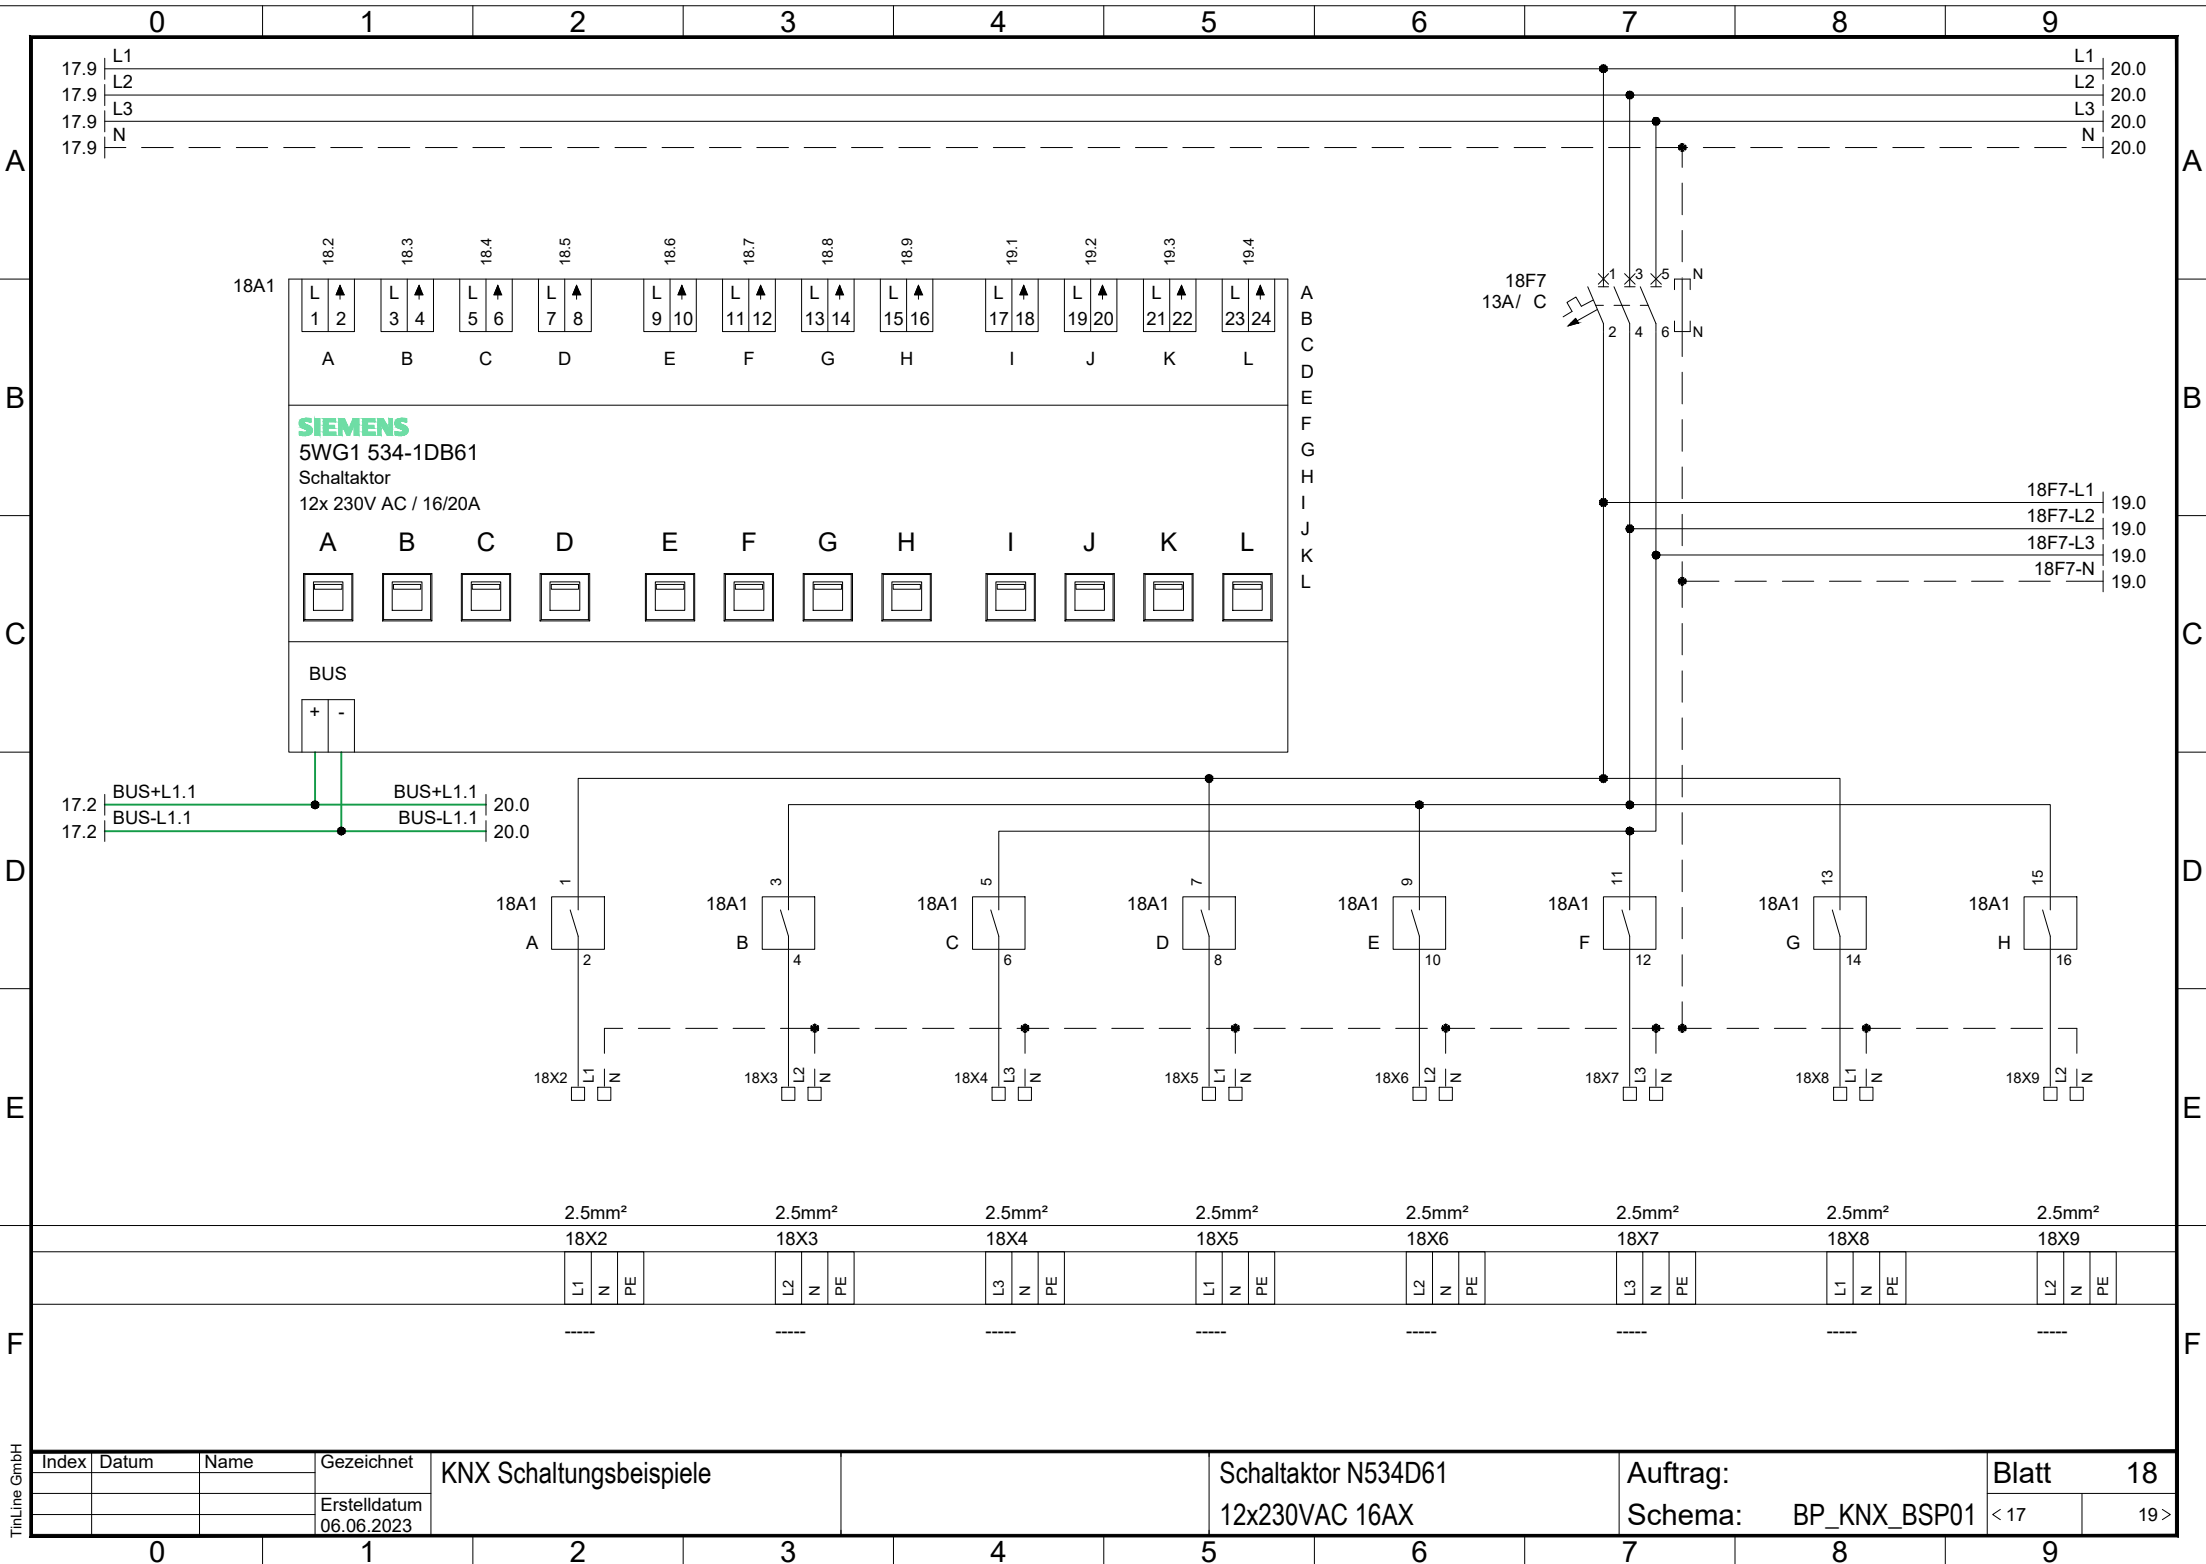


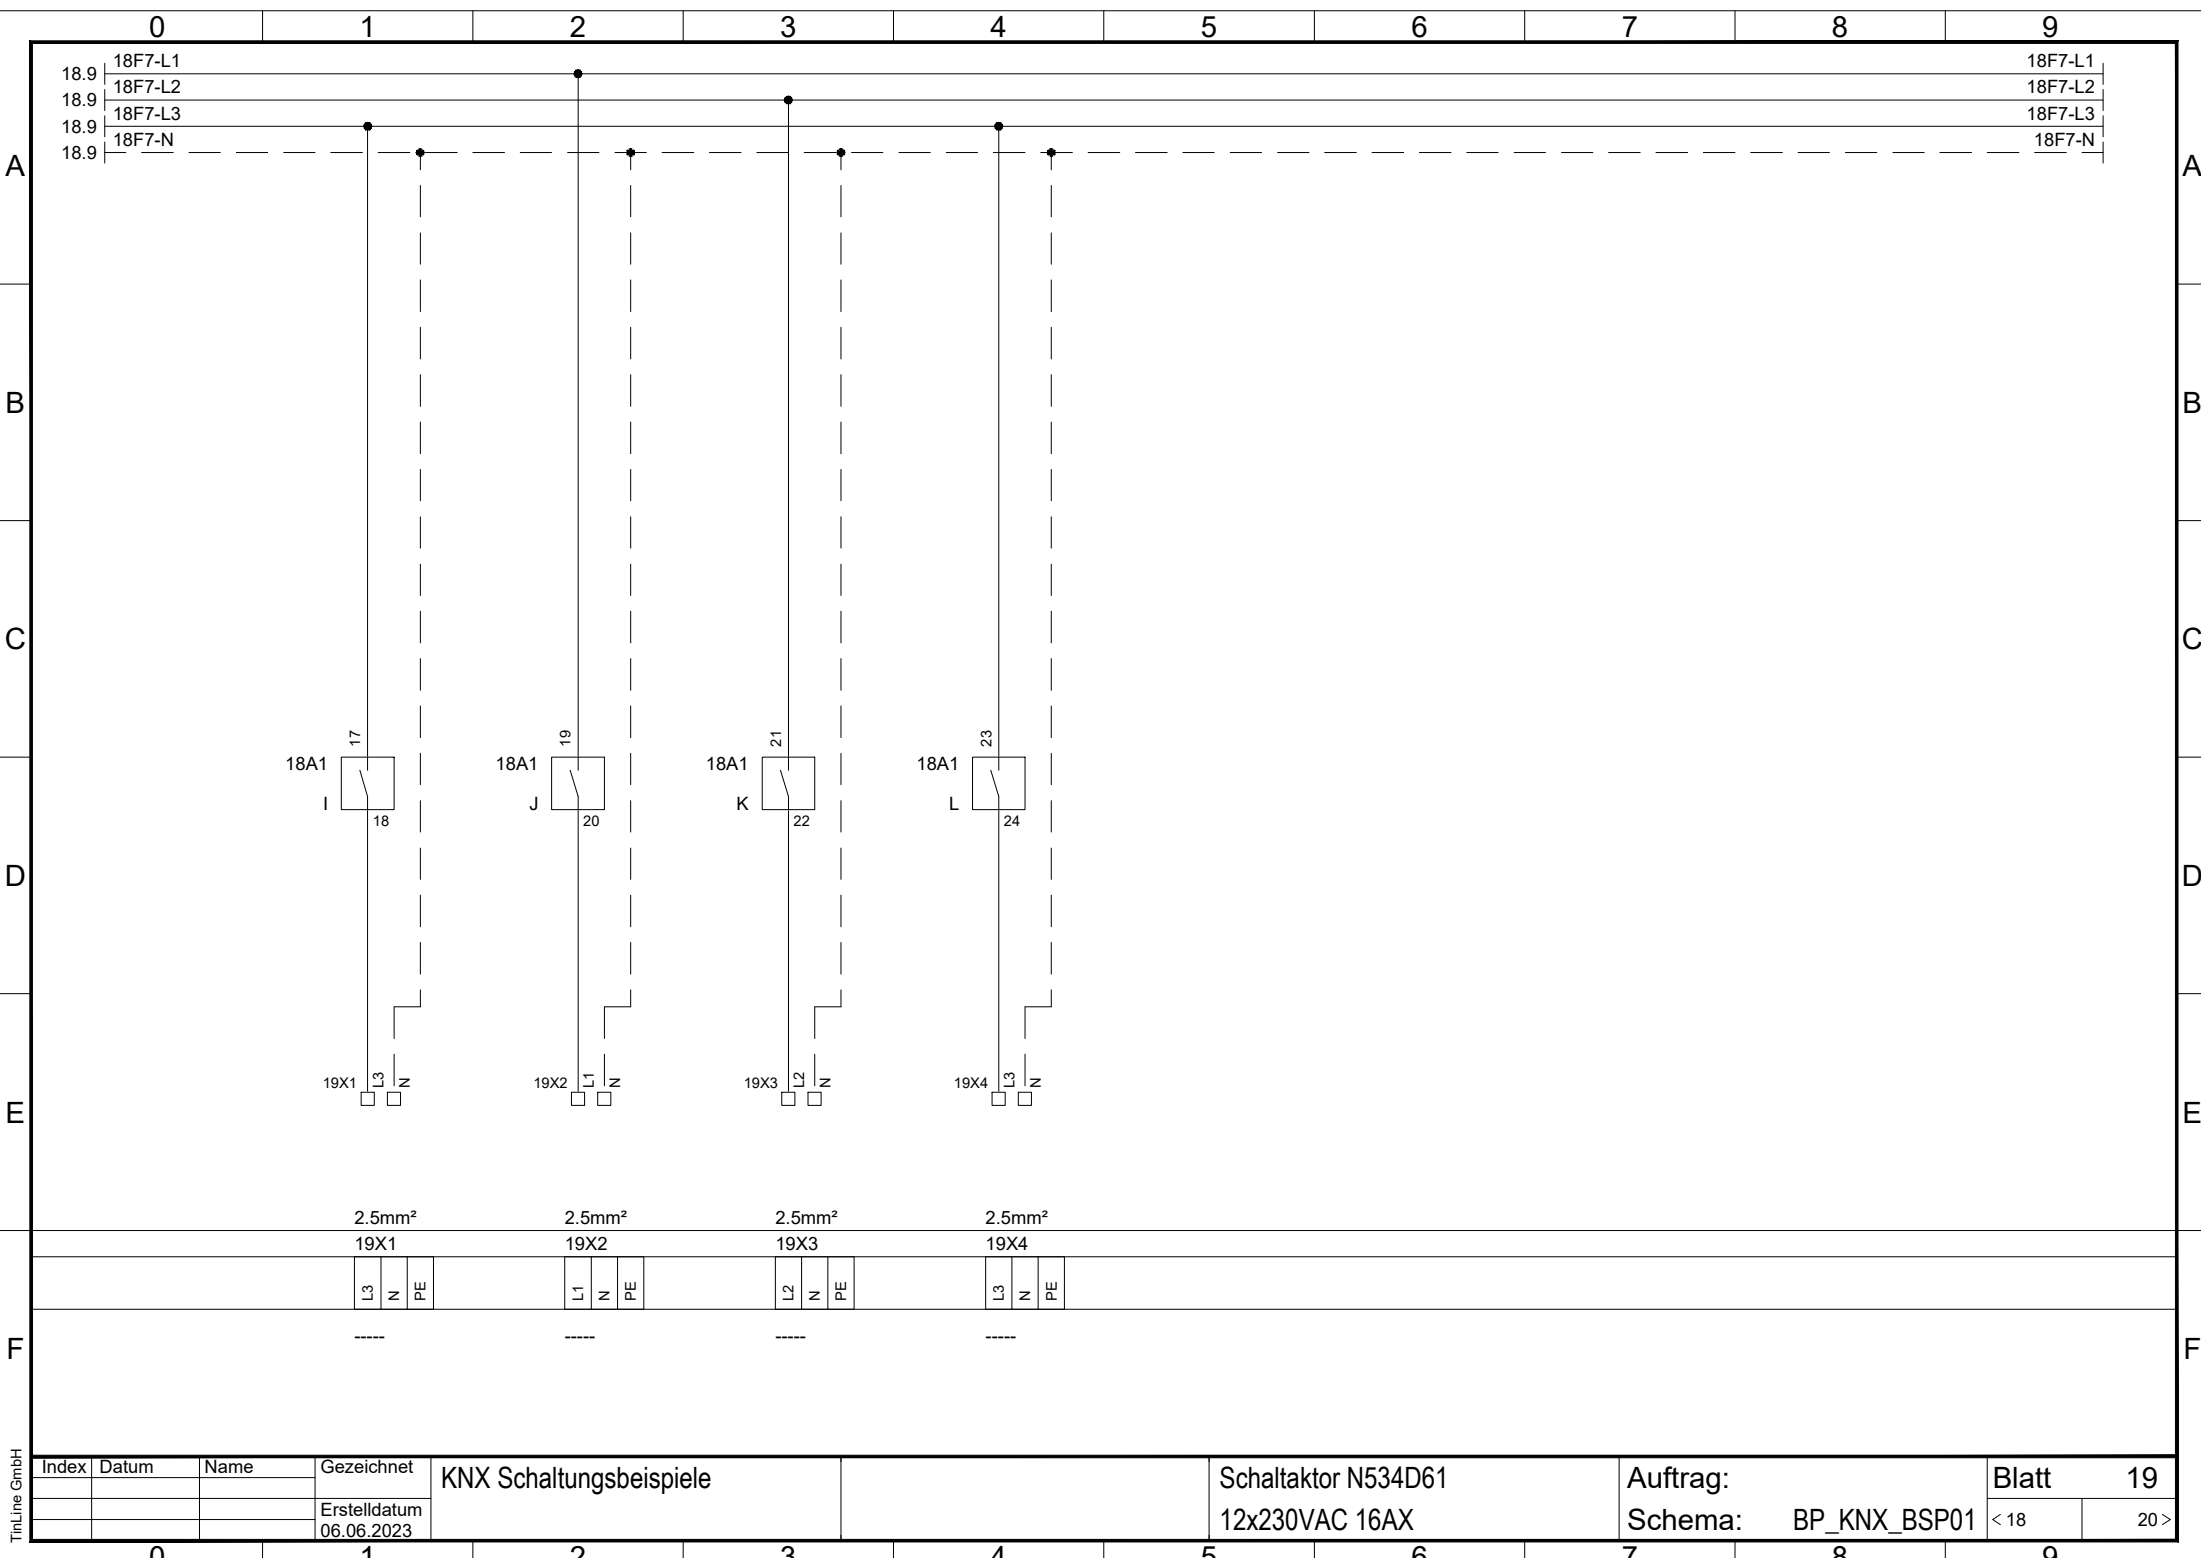


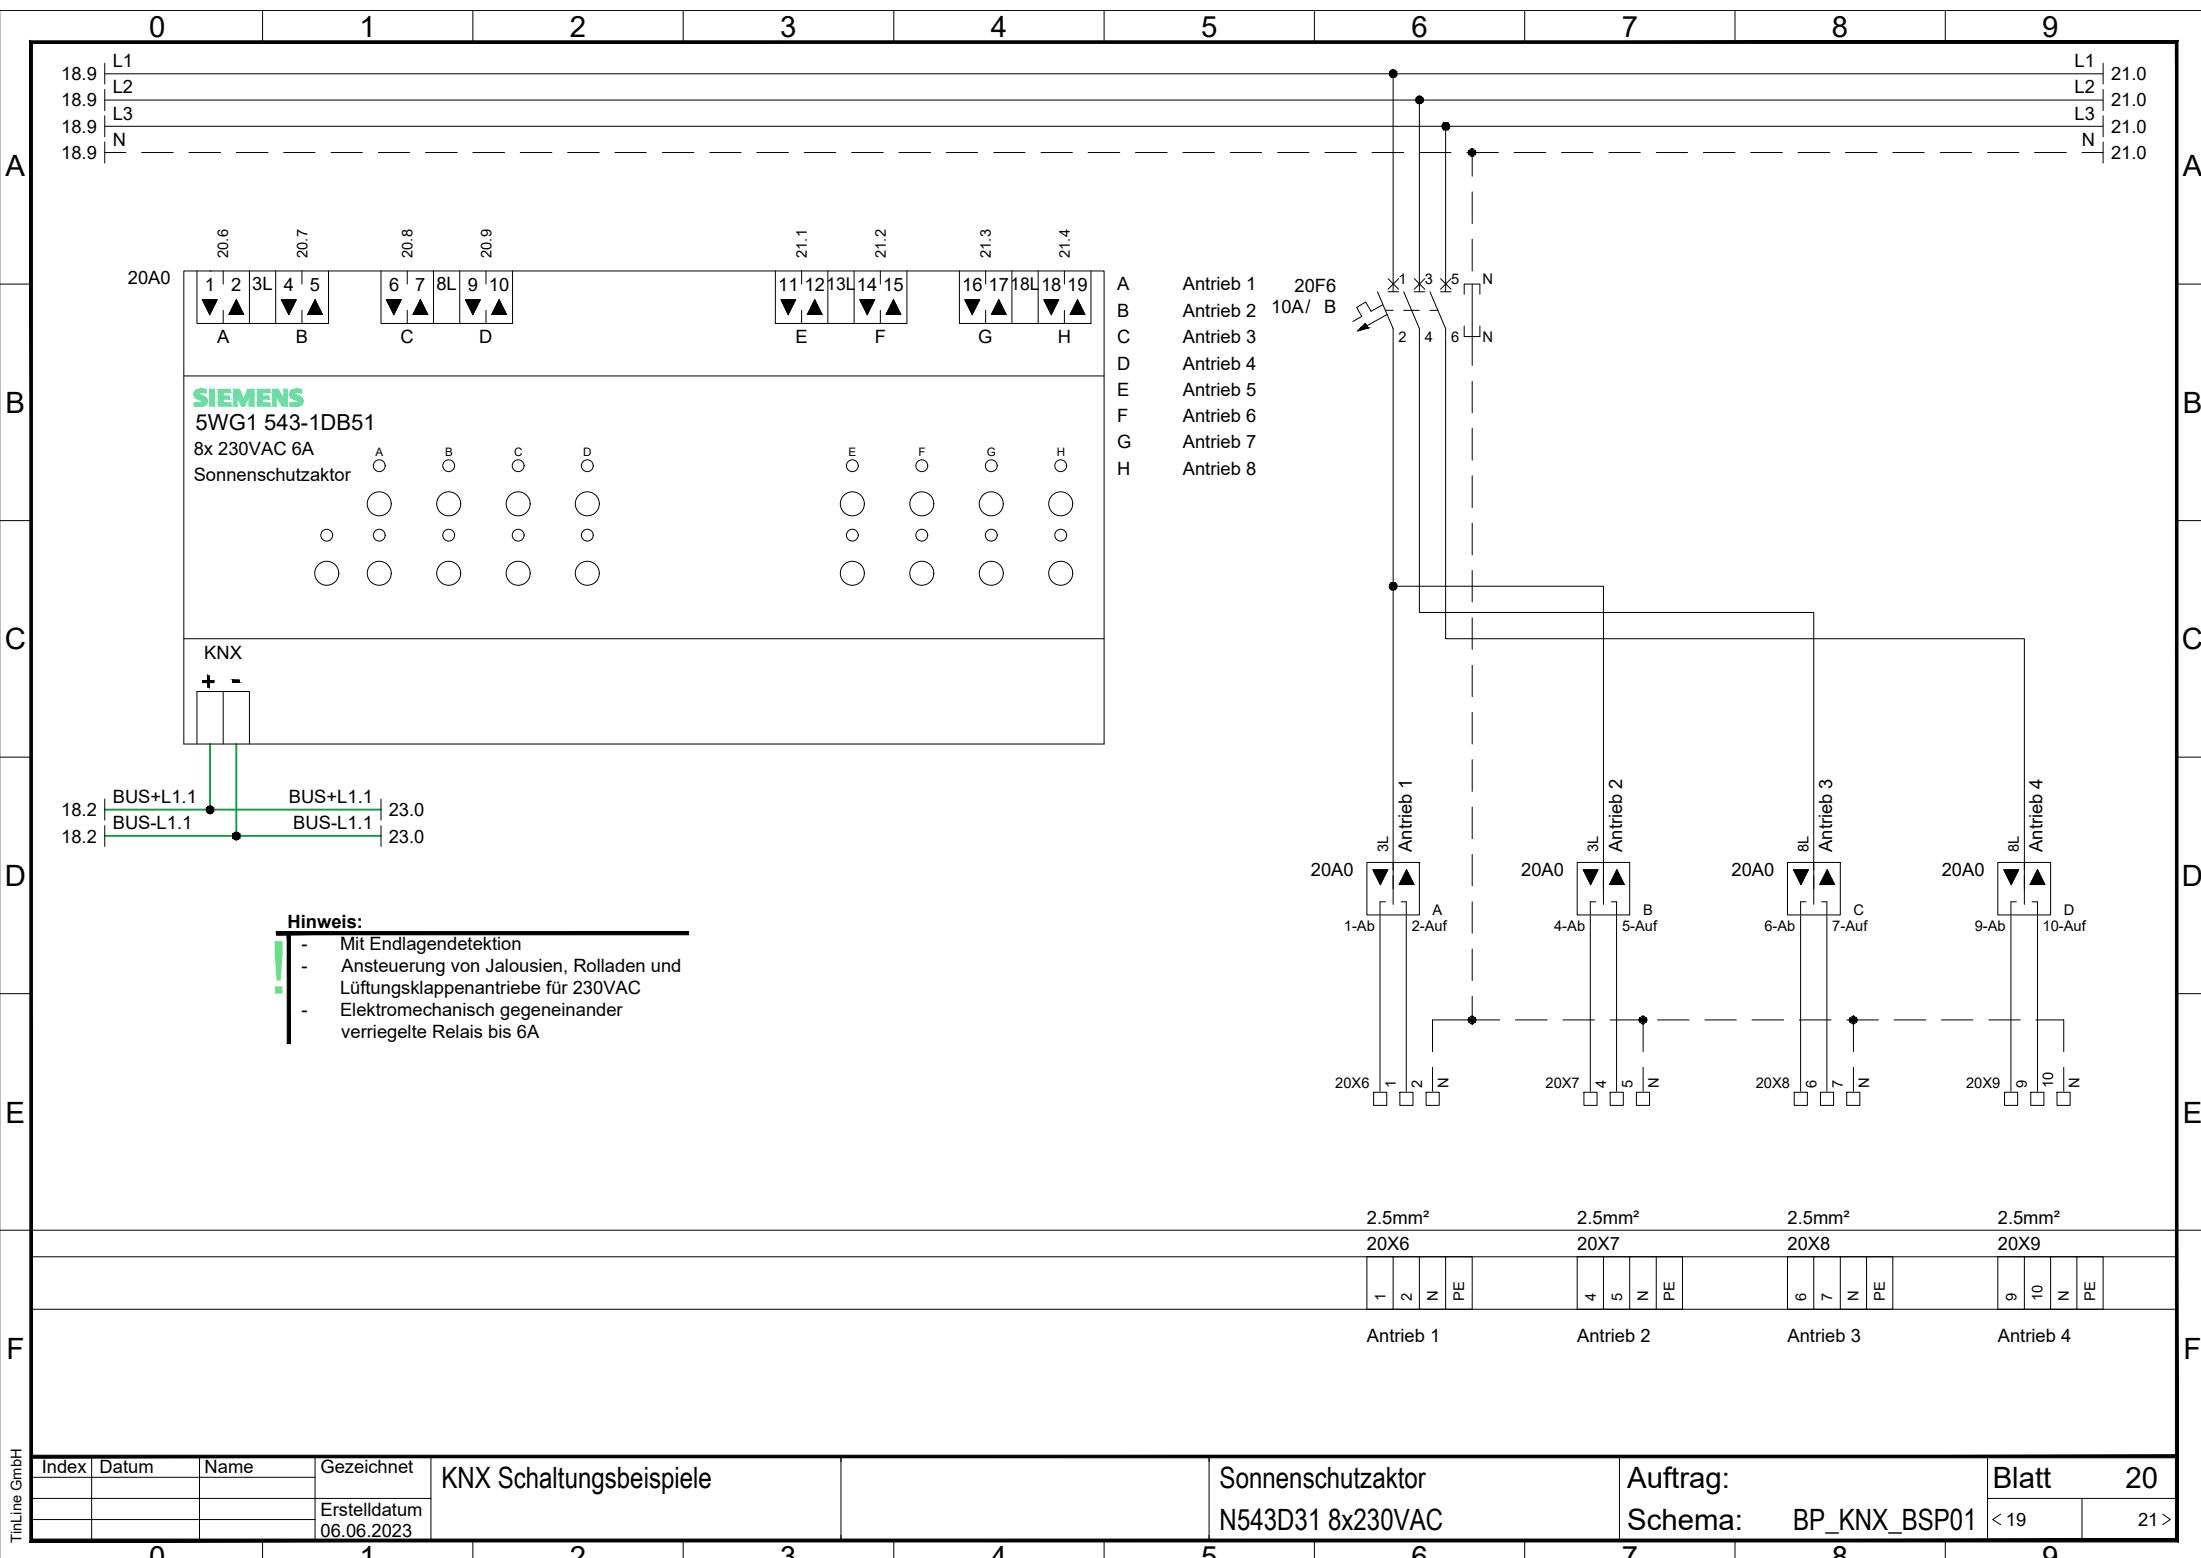


**Hinweis:**

- Mit Endlagendetektion
- Ansteuerung von Jalousien, Rolladen und Lüftungklappenantriebe für 230VAC
- Elektromechanisch gegeneinander verriegelte Relais bis 6A

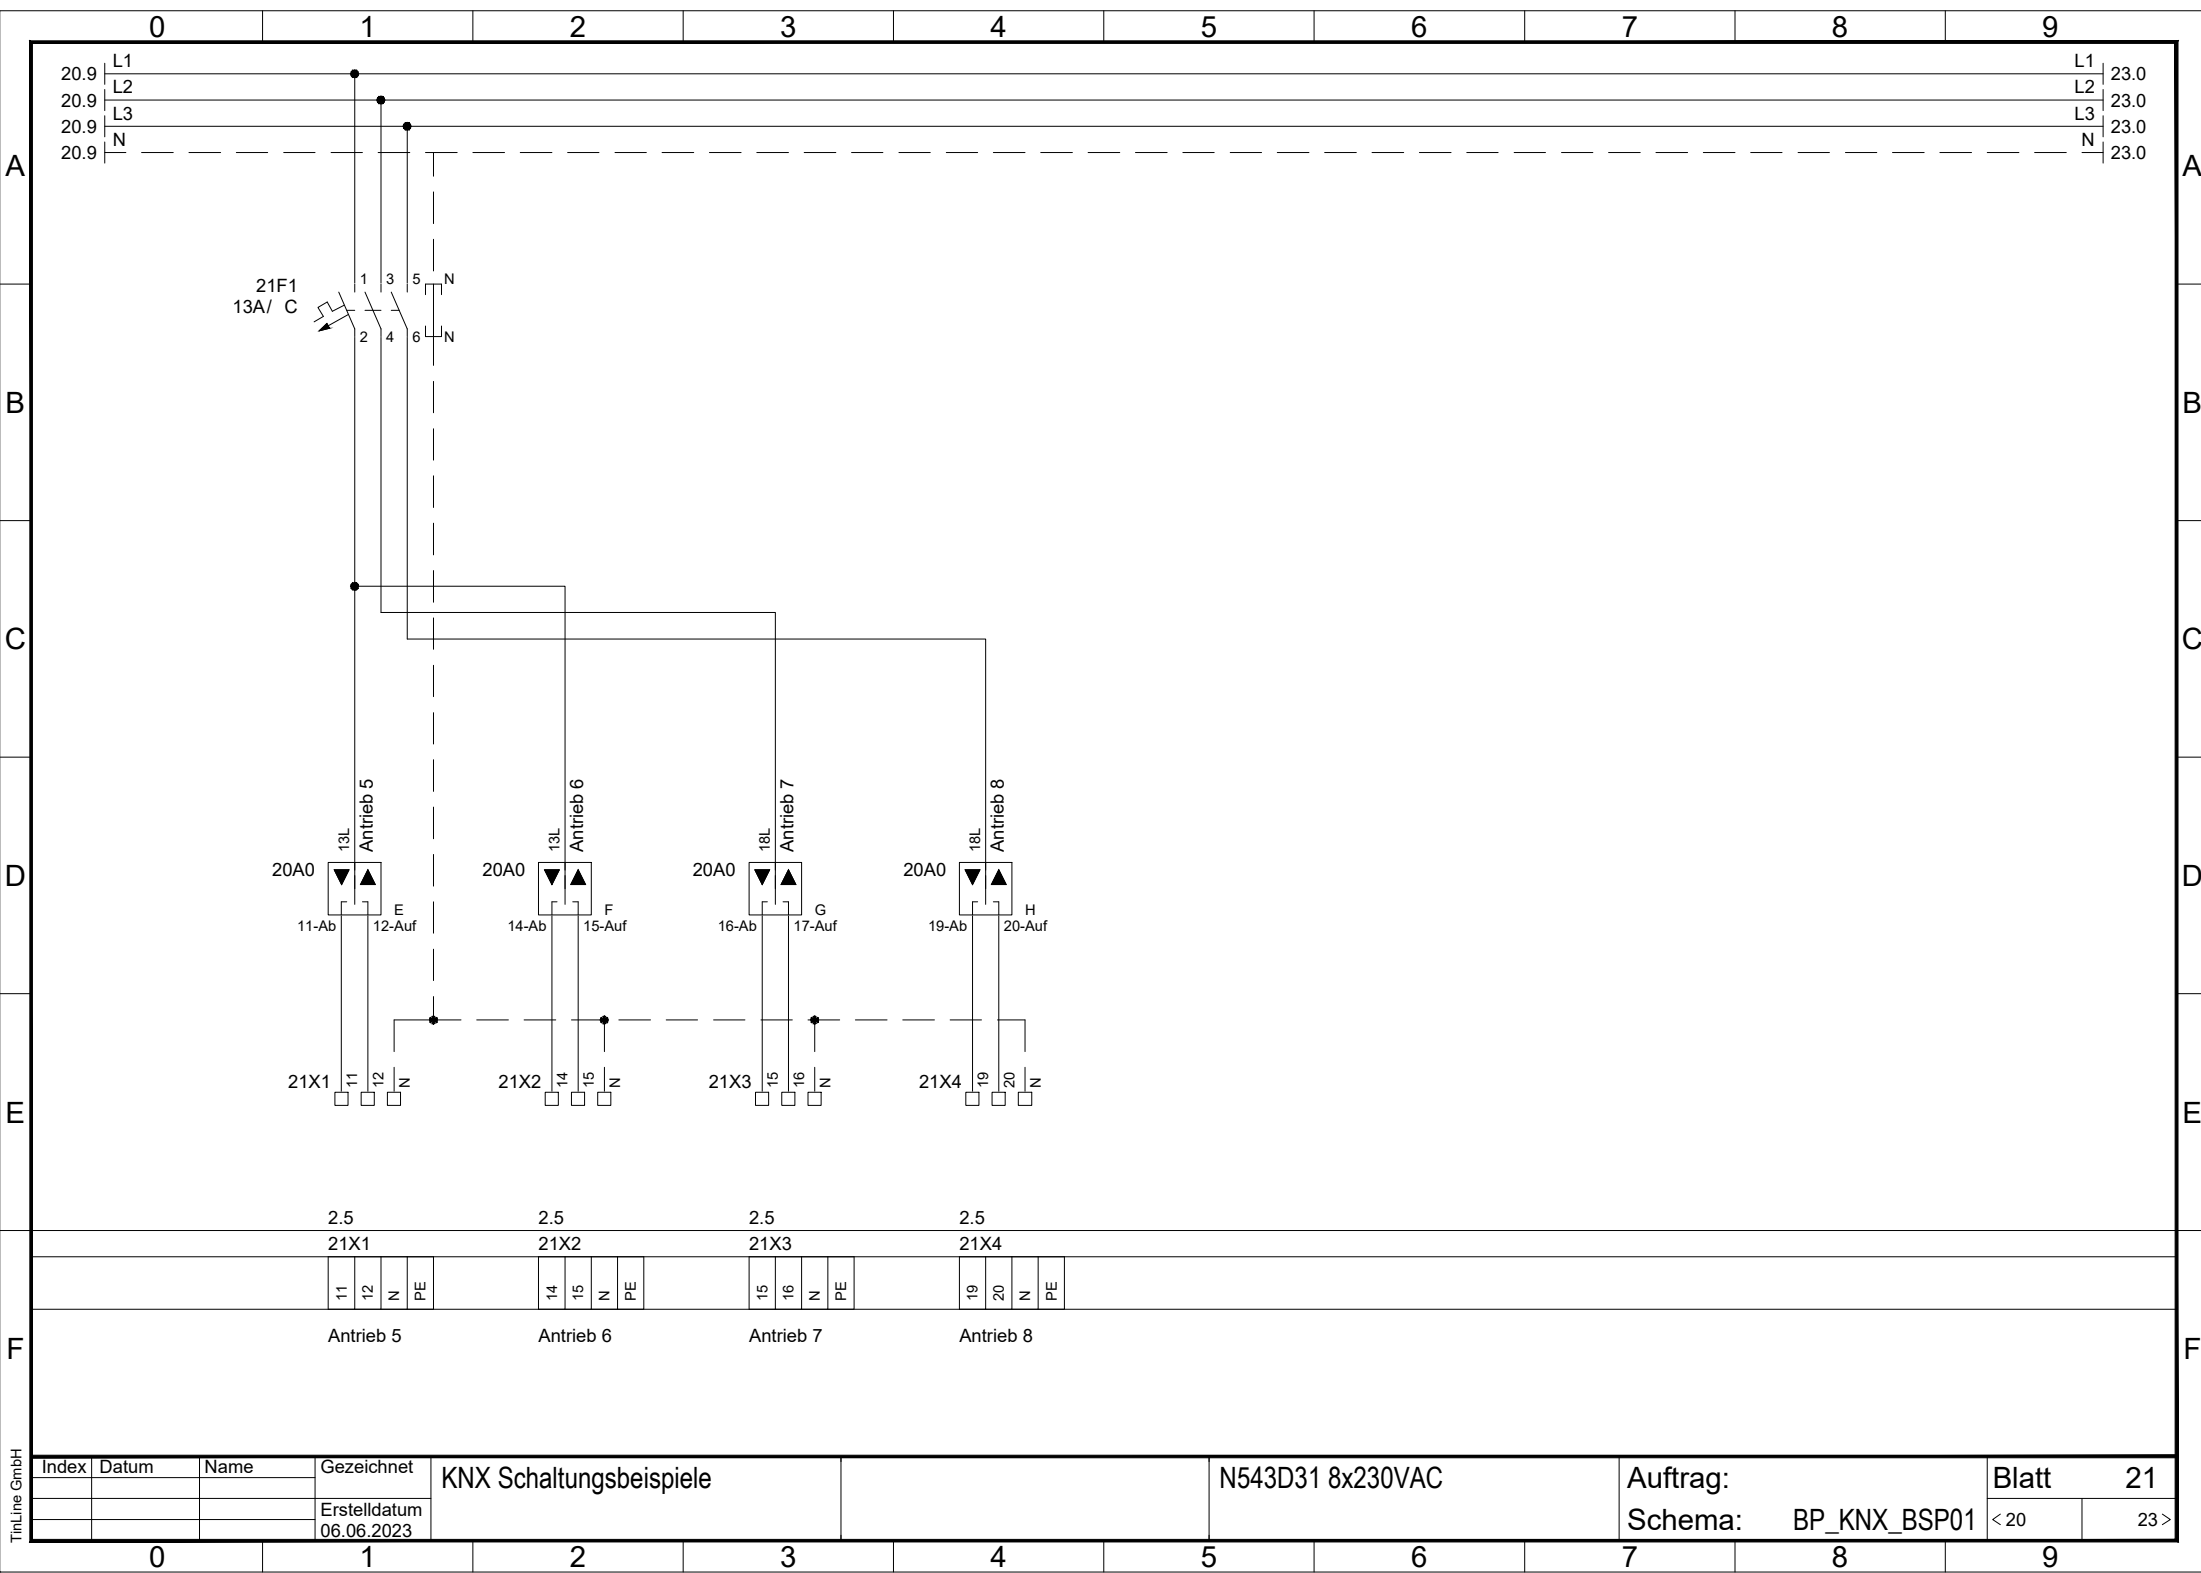

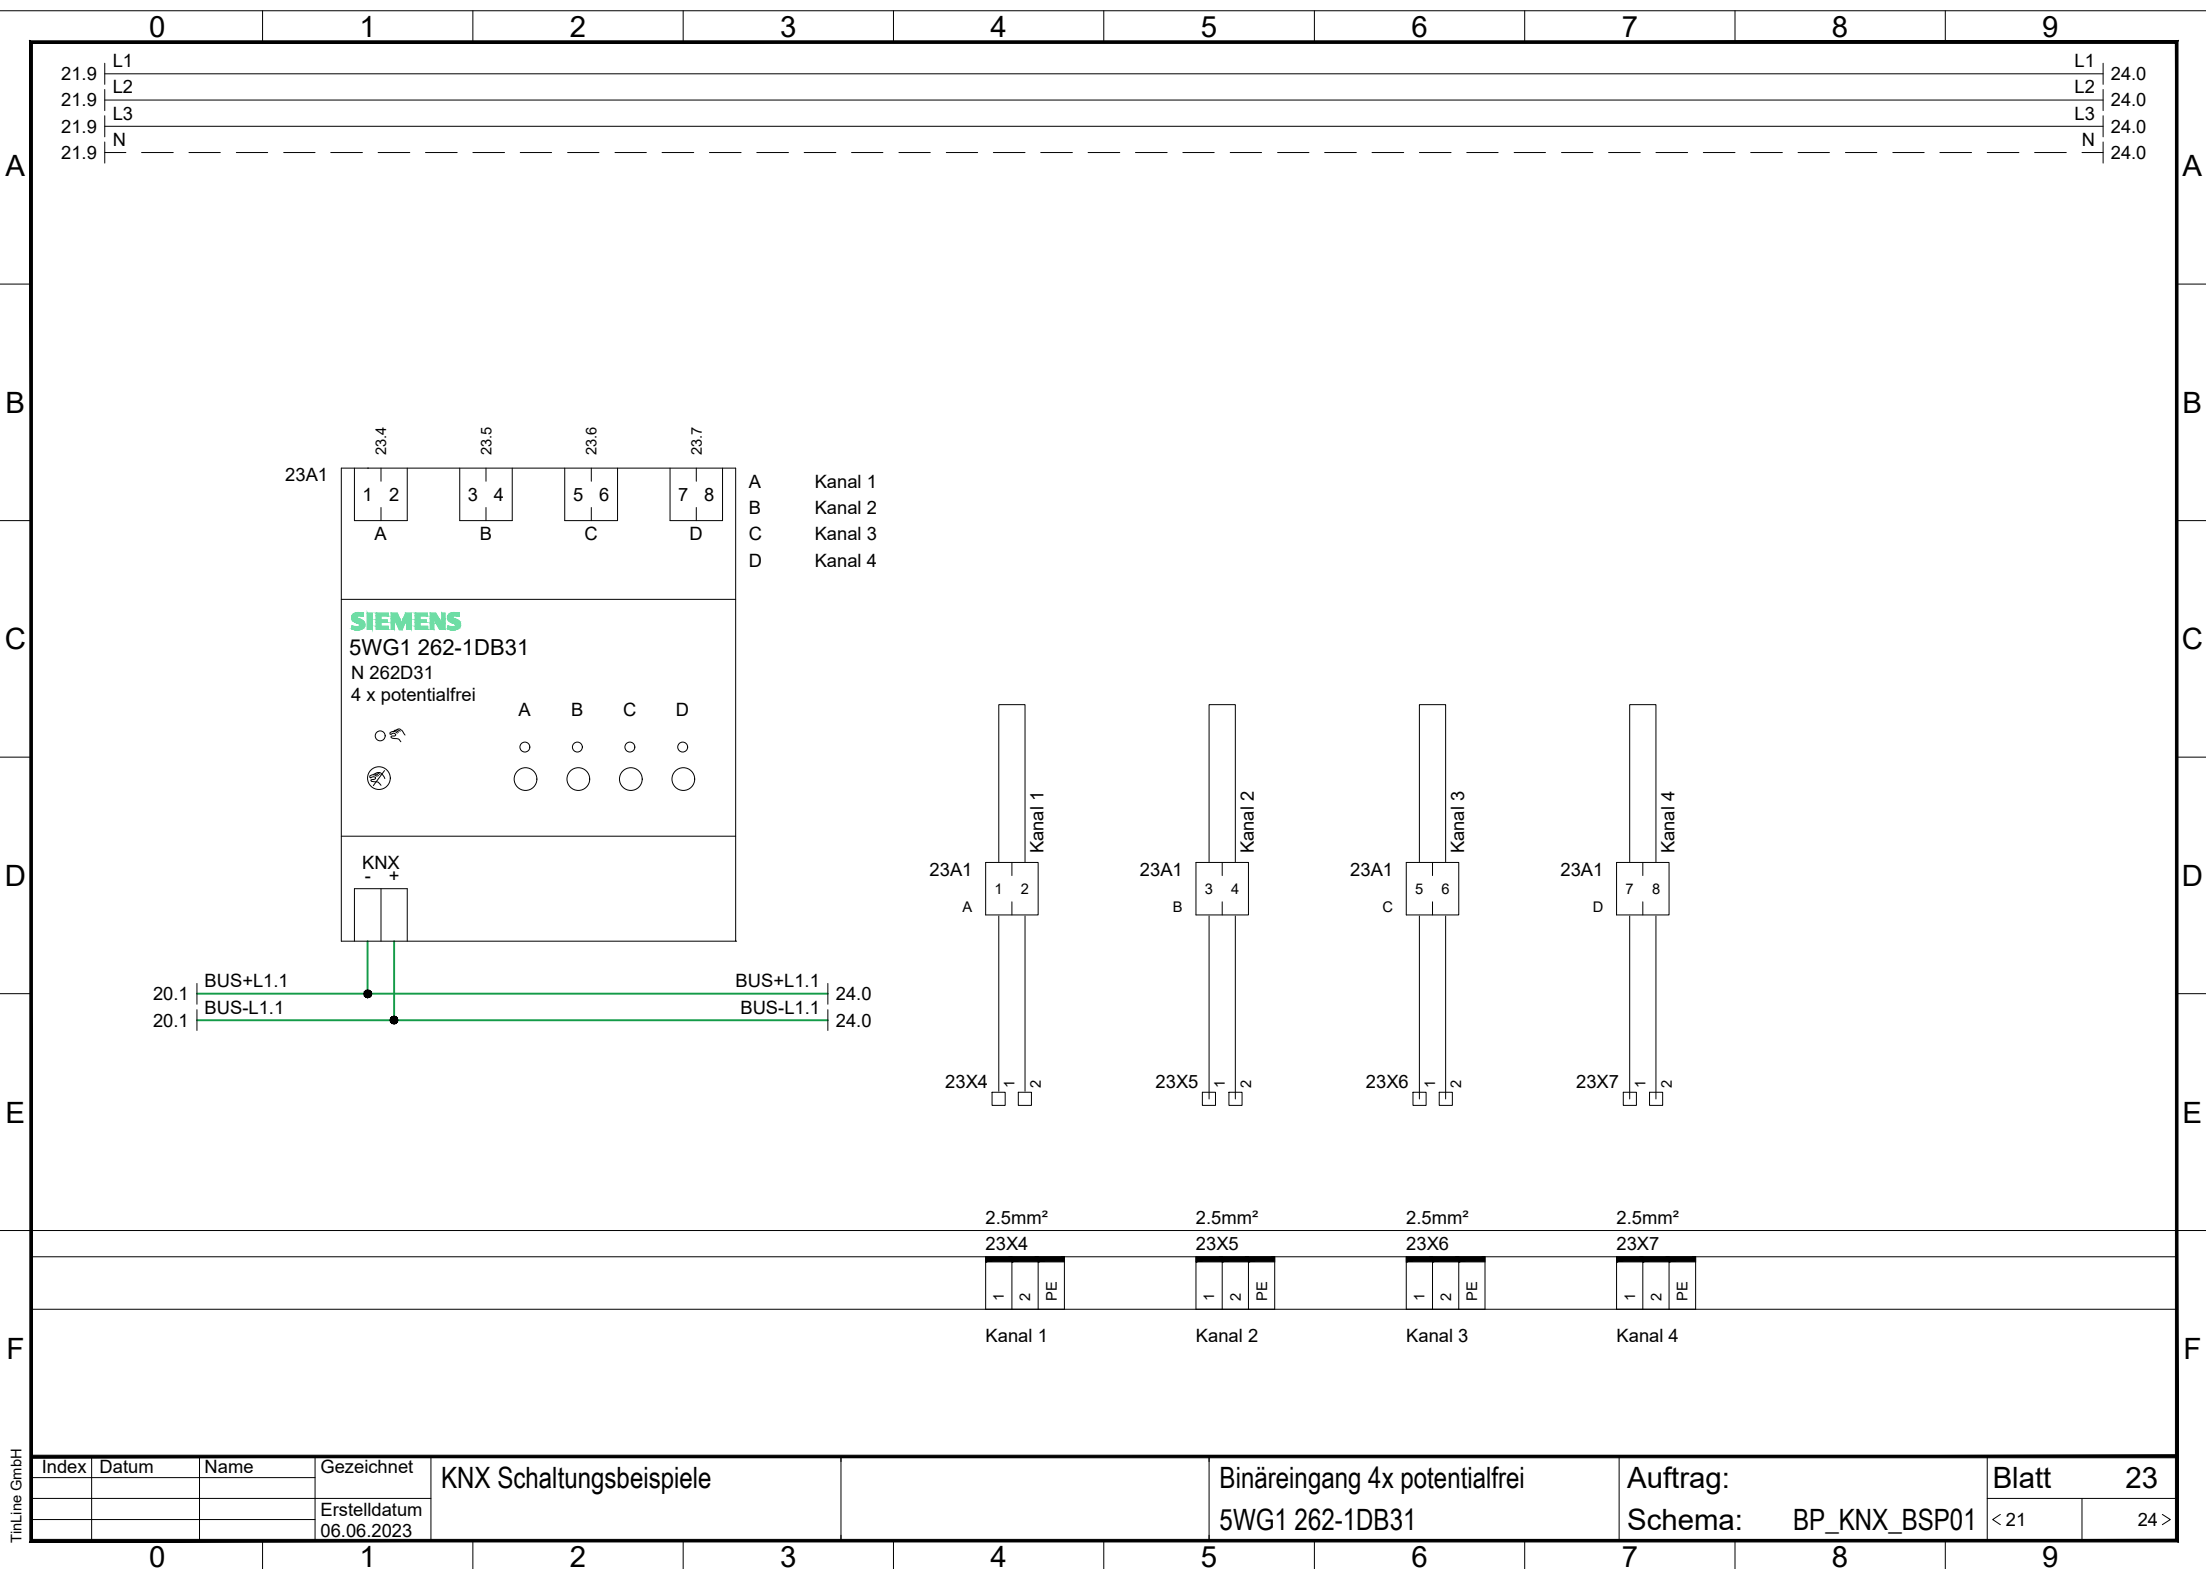

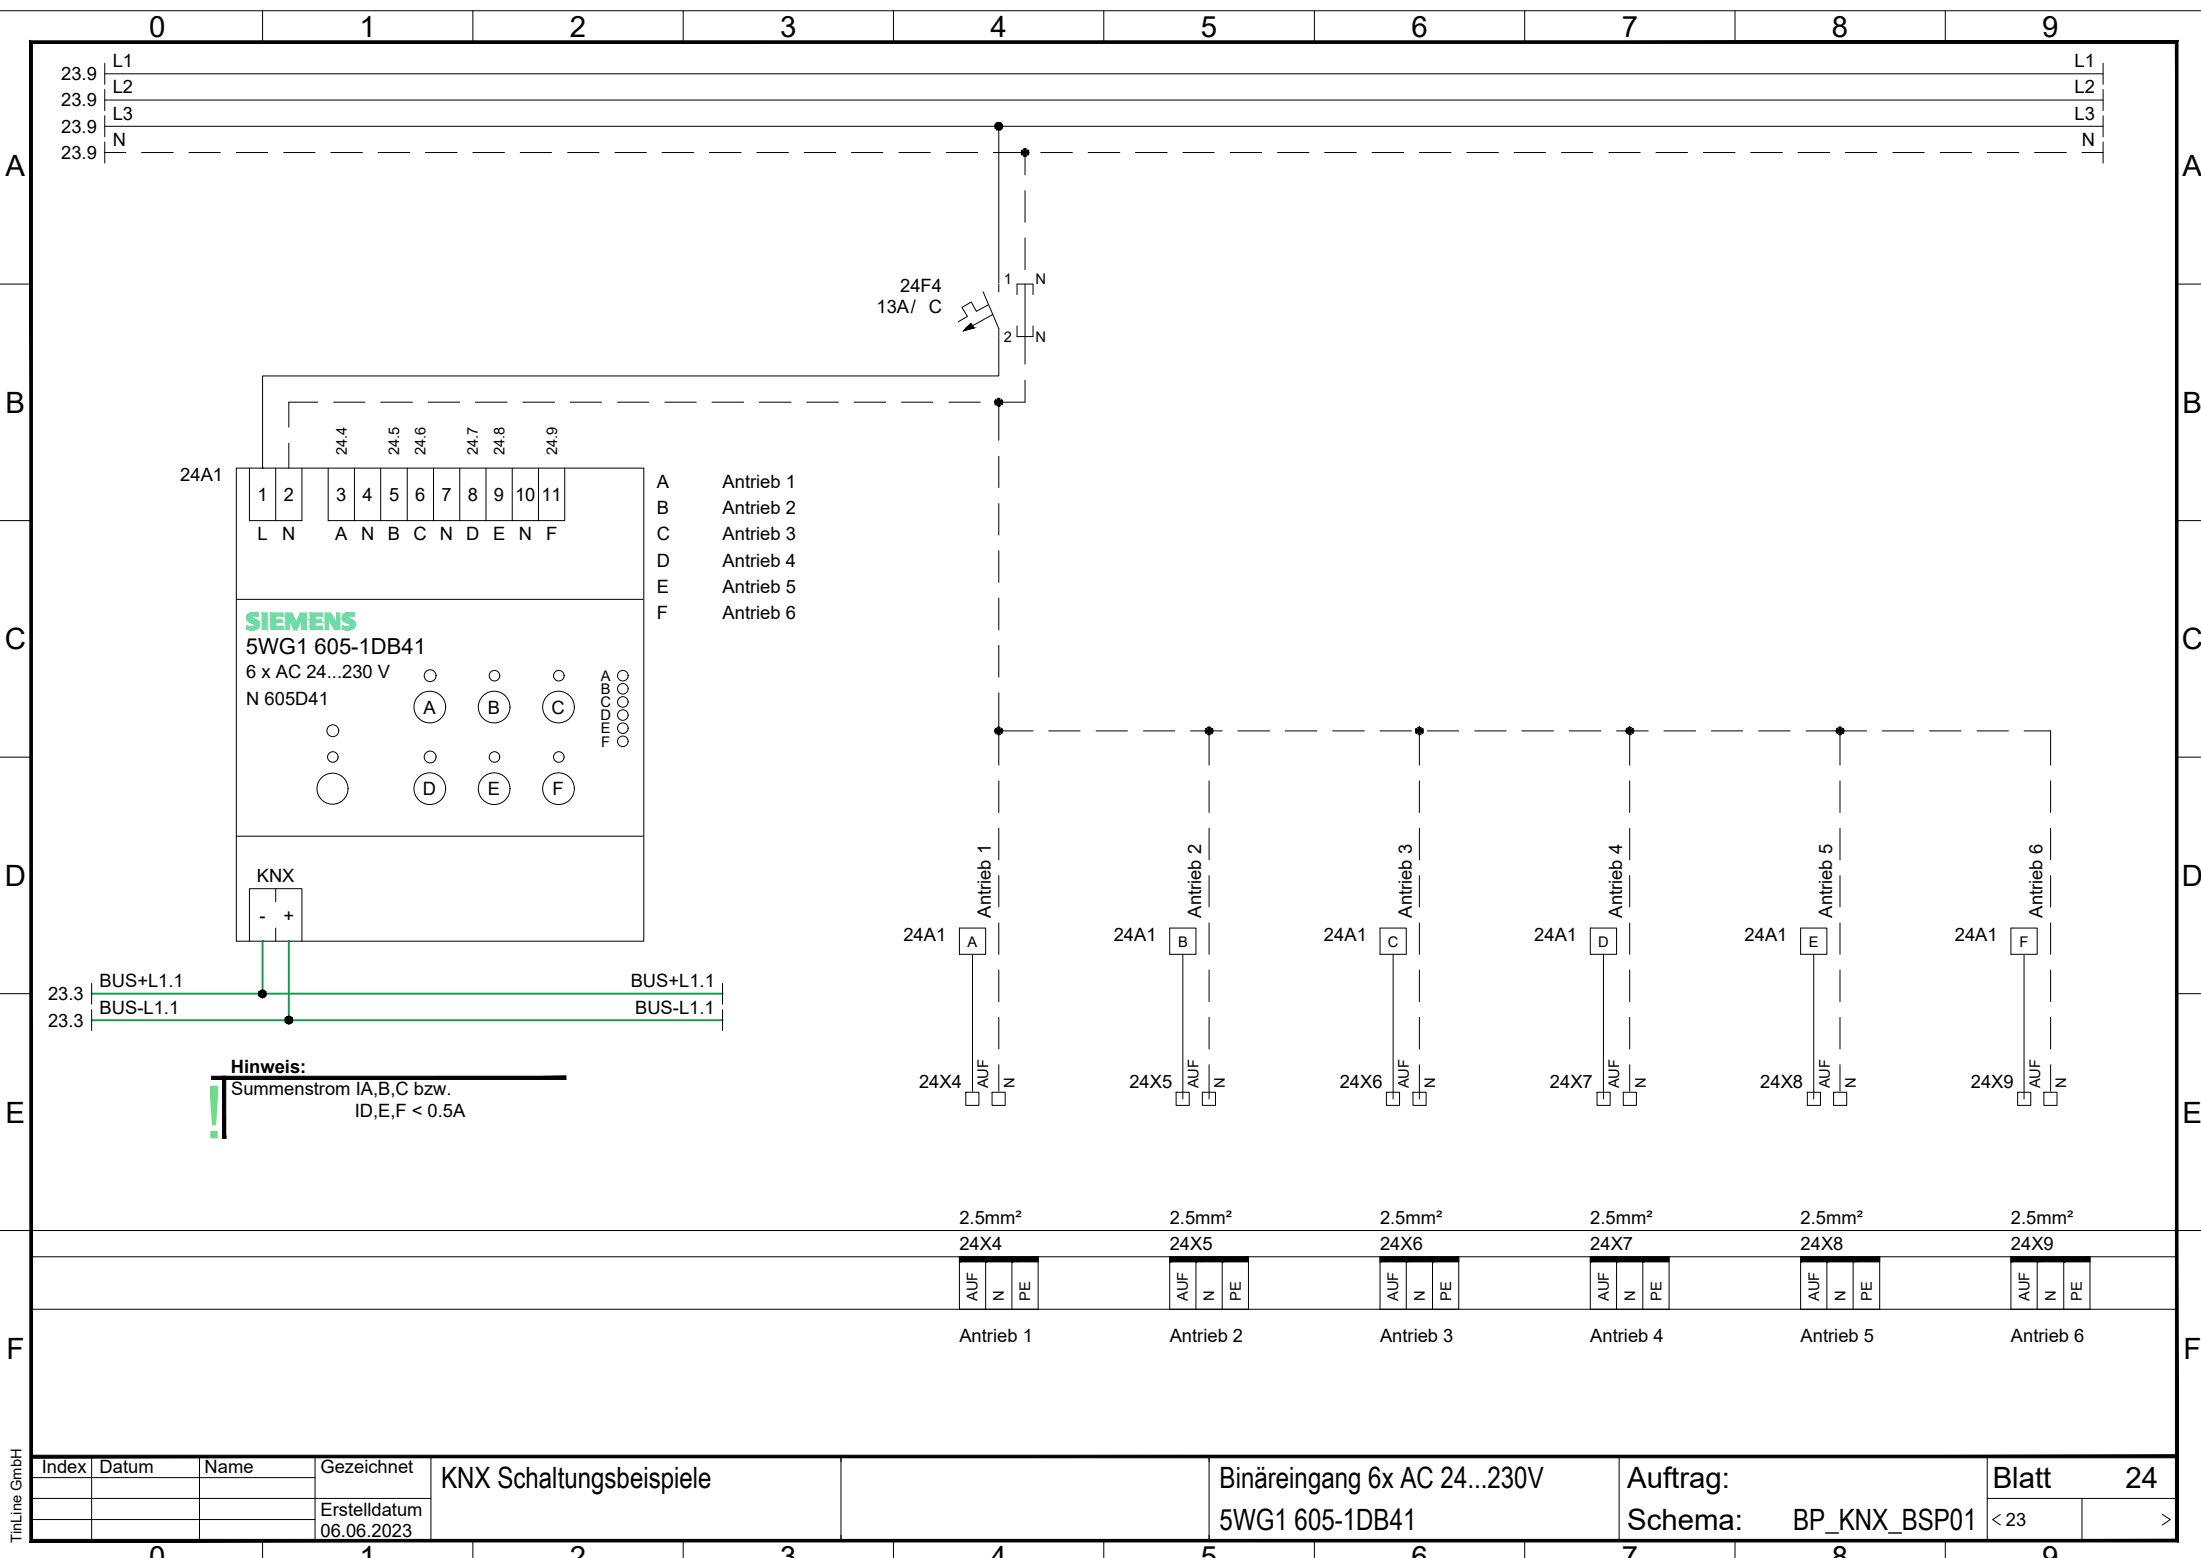

TinLine GmbH

Index	Datum	Name	Gezeichnet	KNX Schaltungsbeispiele	Binäreingang 6x AC 24...230V 5WG1 605-1DB41	Auftrag: Schema: BP_KNX_BSP01	Blatt 24	
			Erstelldatum				< 23	>
			06.06.2023					